



№	Наименование	Примечания.
1	Титульный лист.	
2	Содержание.	
3	Обмерный план М 1:50.	
4	План демонтажа М 1:50.	
5	План возводимых перегородок М 1:50.	
6	План с расстановкой мебели с размерами М 1:50.	
7	План раскладки напольных покрытий М 1:50. Открывание дверей.	
8	План теплого пола М 1:50.	
9	План потолков М 1:50.	
10	План расположения элементов освещения, выключателей и электрический выводов+план мебели М 1:50	
11	План расположения элементов освещения, выключателей и электро.выводов М 1:50	
12	План расстановки розеток с мебелью М 1:50	
13	План расстановки розеток М 1:50	
14	План привязки сантехники и водорозеток 1:30	
15	Развертки стен спальни М 1:40	
16	Развертки стен кухни-гостиной М 1:40	
17	Развертки стен детской дочерей М 1:40	
18	Развертки стен детской сына М 1:40	
19	Развертки коридора М 1:40	
20	Развертки санузлов М 1:40	
21	Техническое задание на изготовление корпусной мебели дочкой дочерей	
22	Техническое задание на изготовление корпусной мебели дочкой сына	
23	Техническое задание на изготовление мебели гостиной	

Заказчик			Лист	
			2	

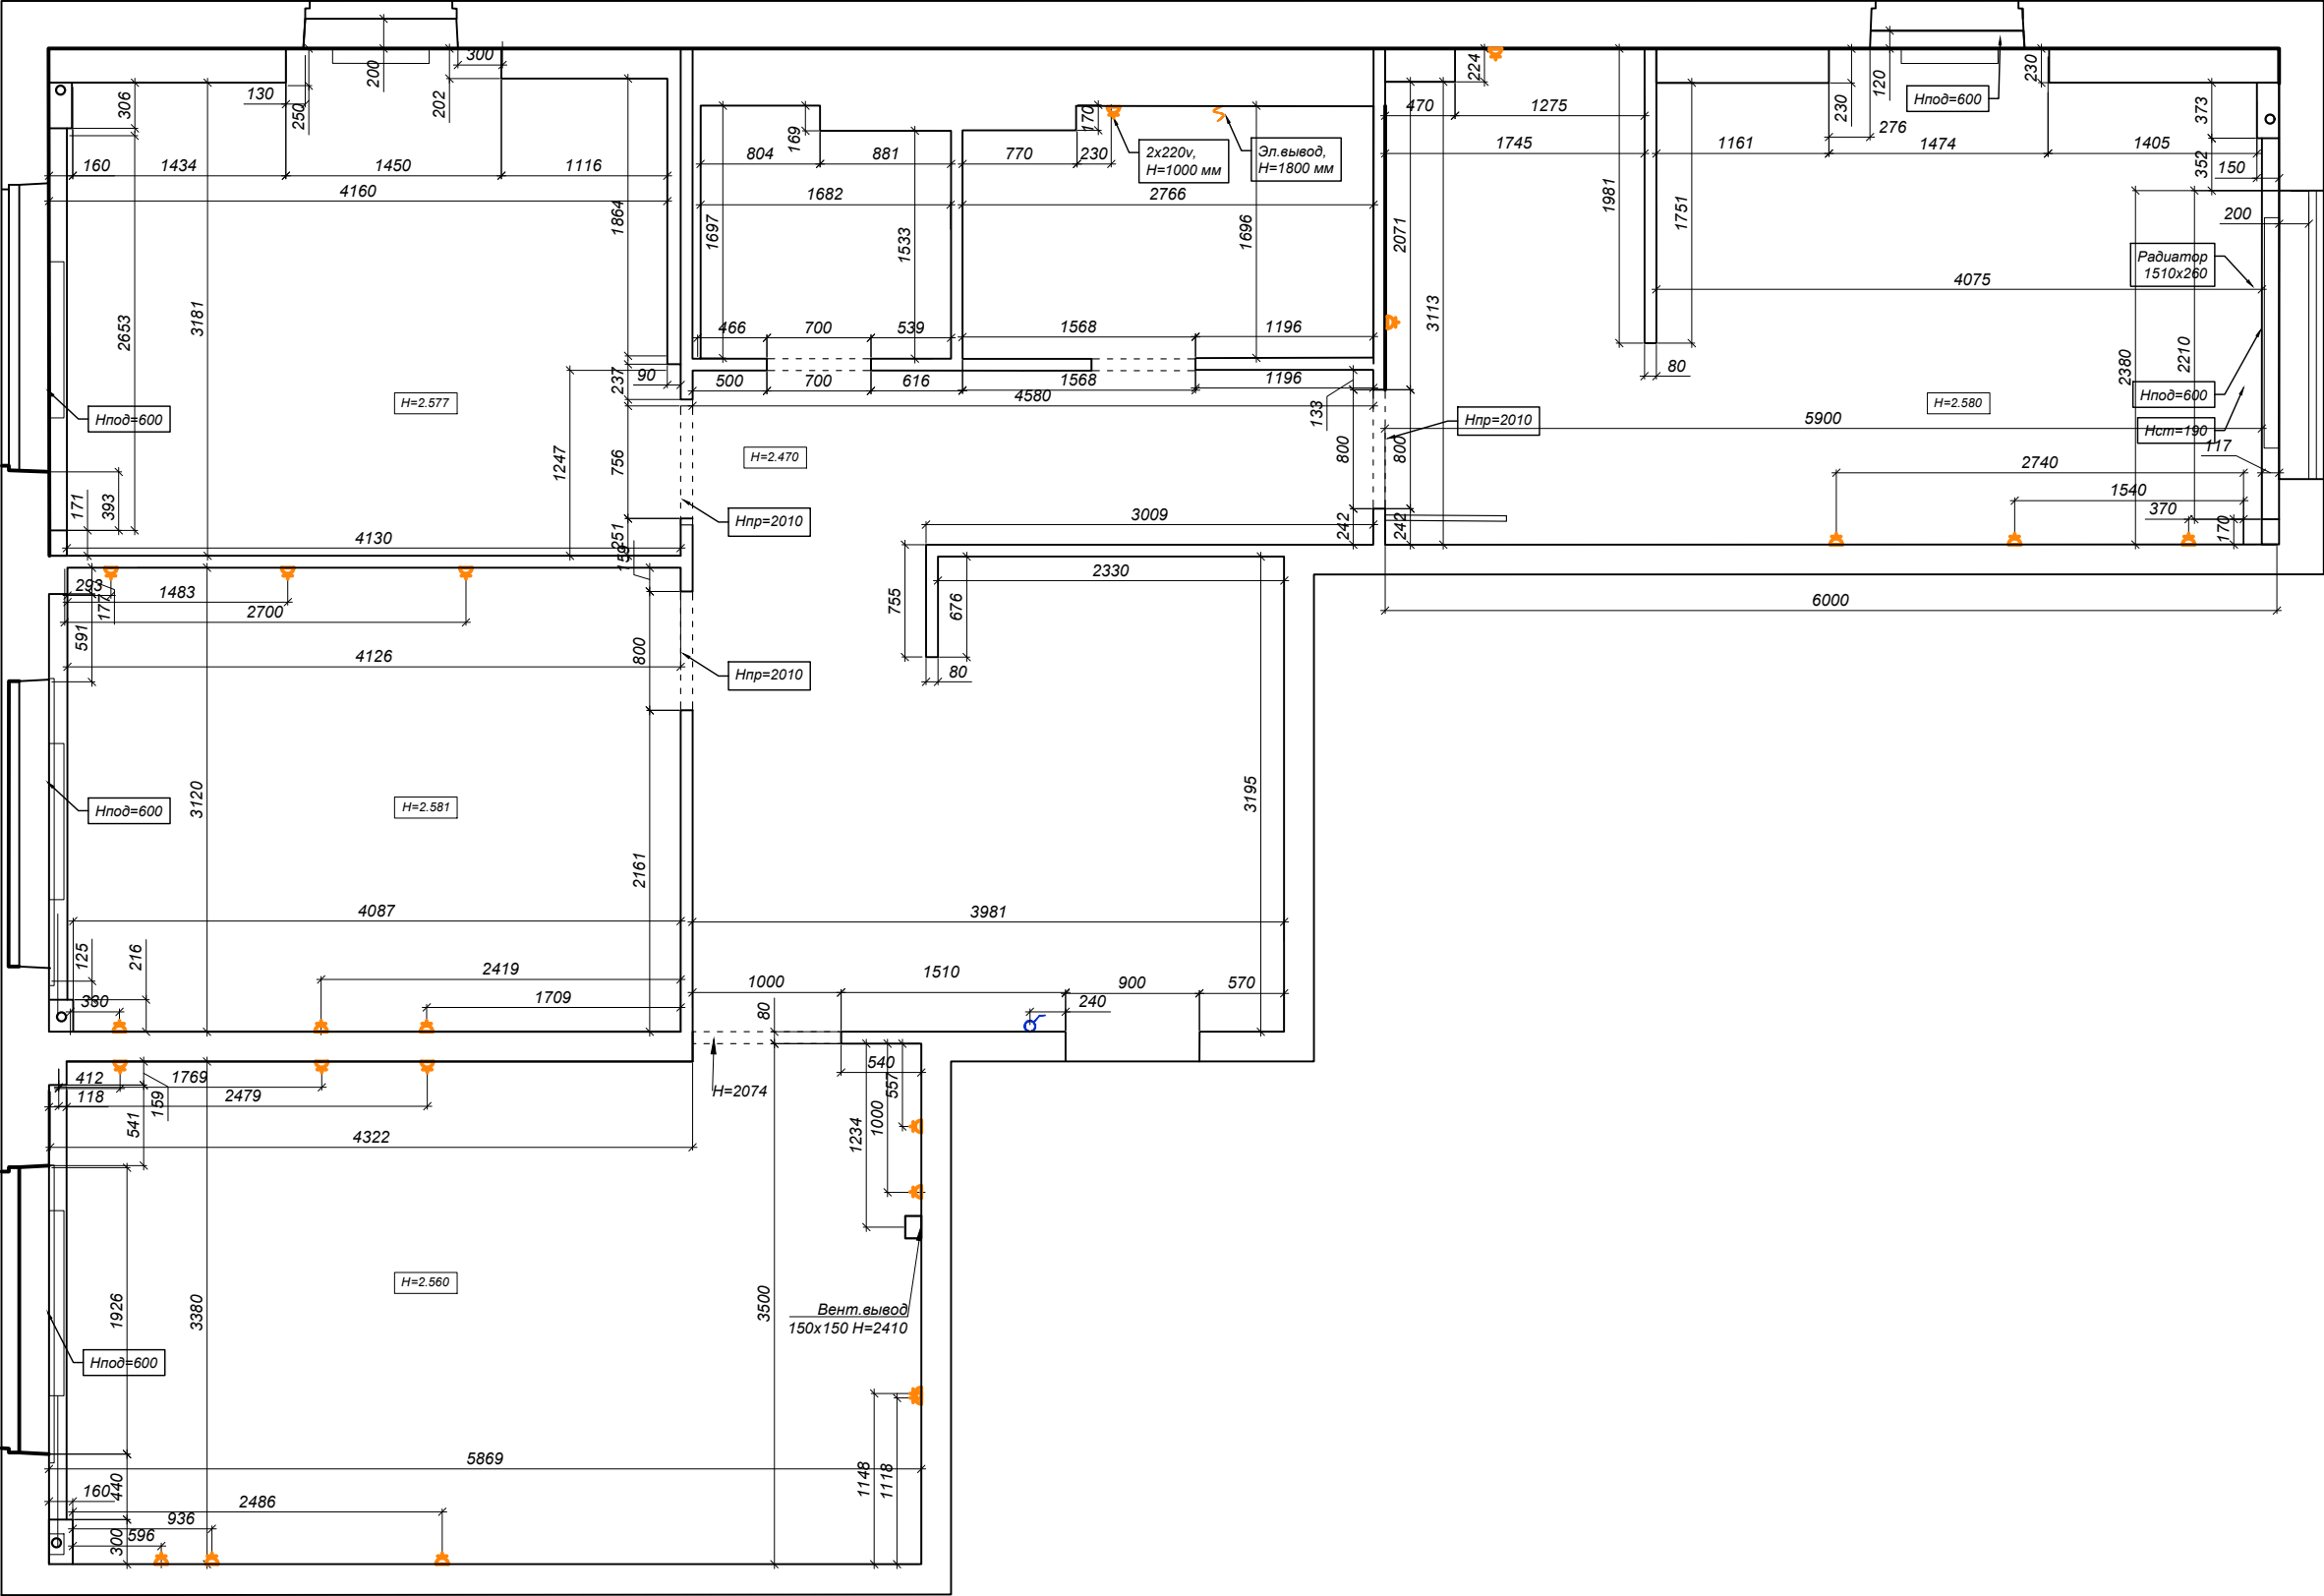


			Лист	
			3	
		Обмерный план М 1:50		

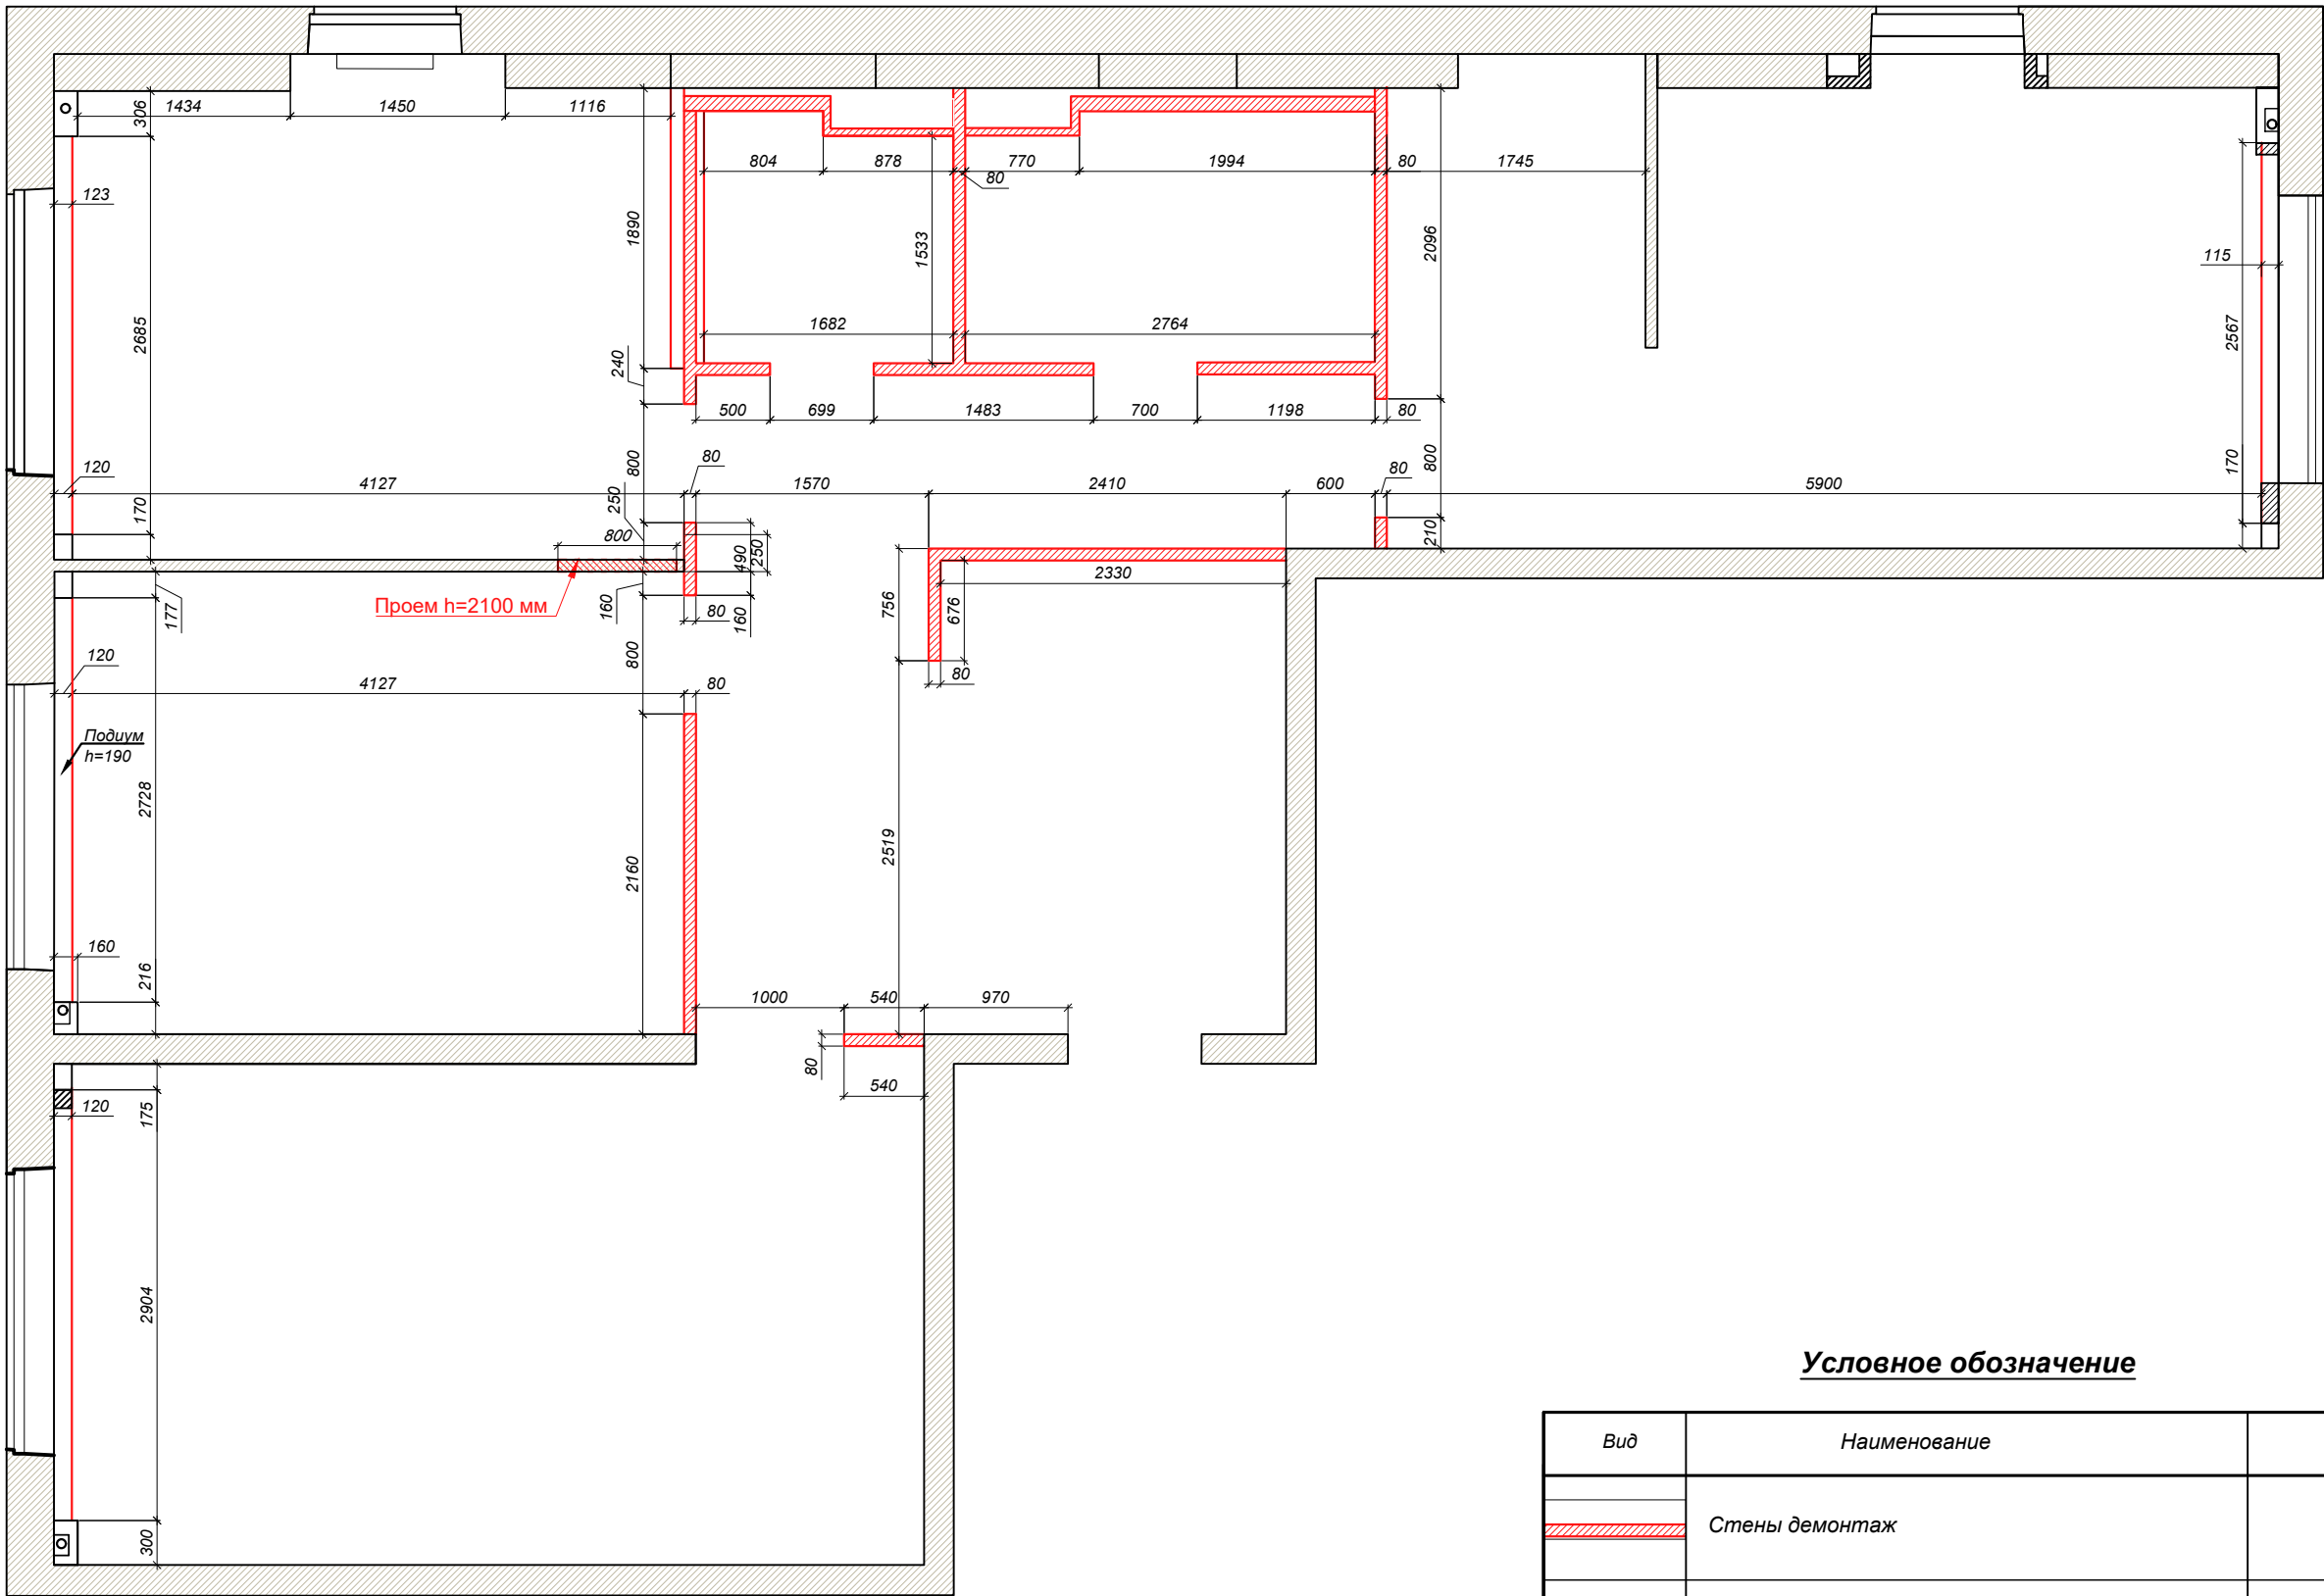

Условное обозначение

Вид	Наименование	кол-во, п.м
	Стены демонтаж	21,9
	Проем демонтаж	0,8
	Подиум h=190 мм демонтаж	10,9


			Лист	
			4	
Заказчик		План демонтажа М 1:50		

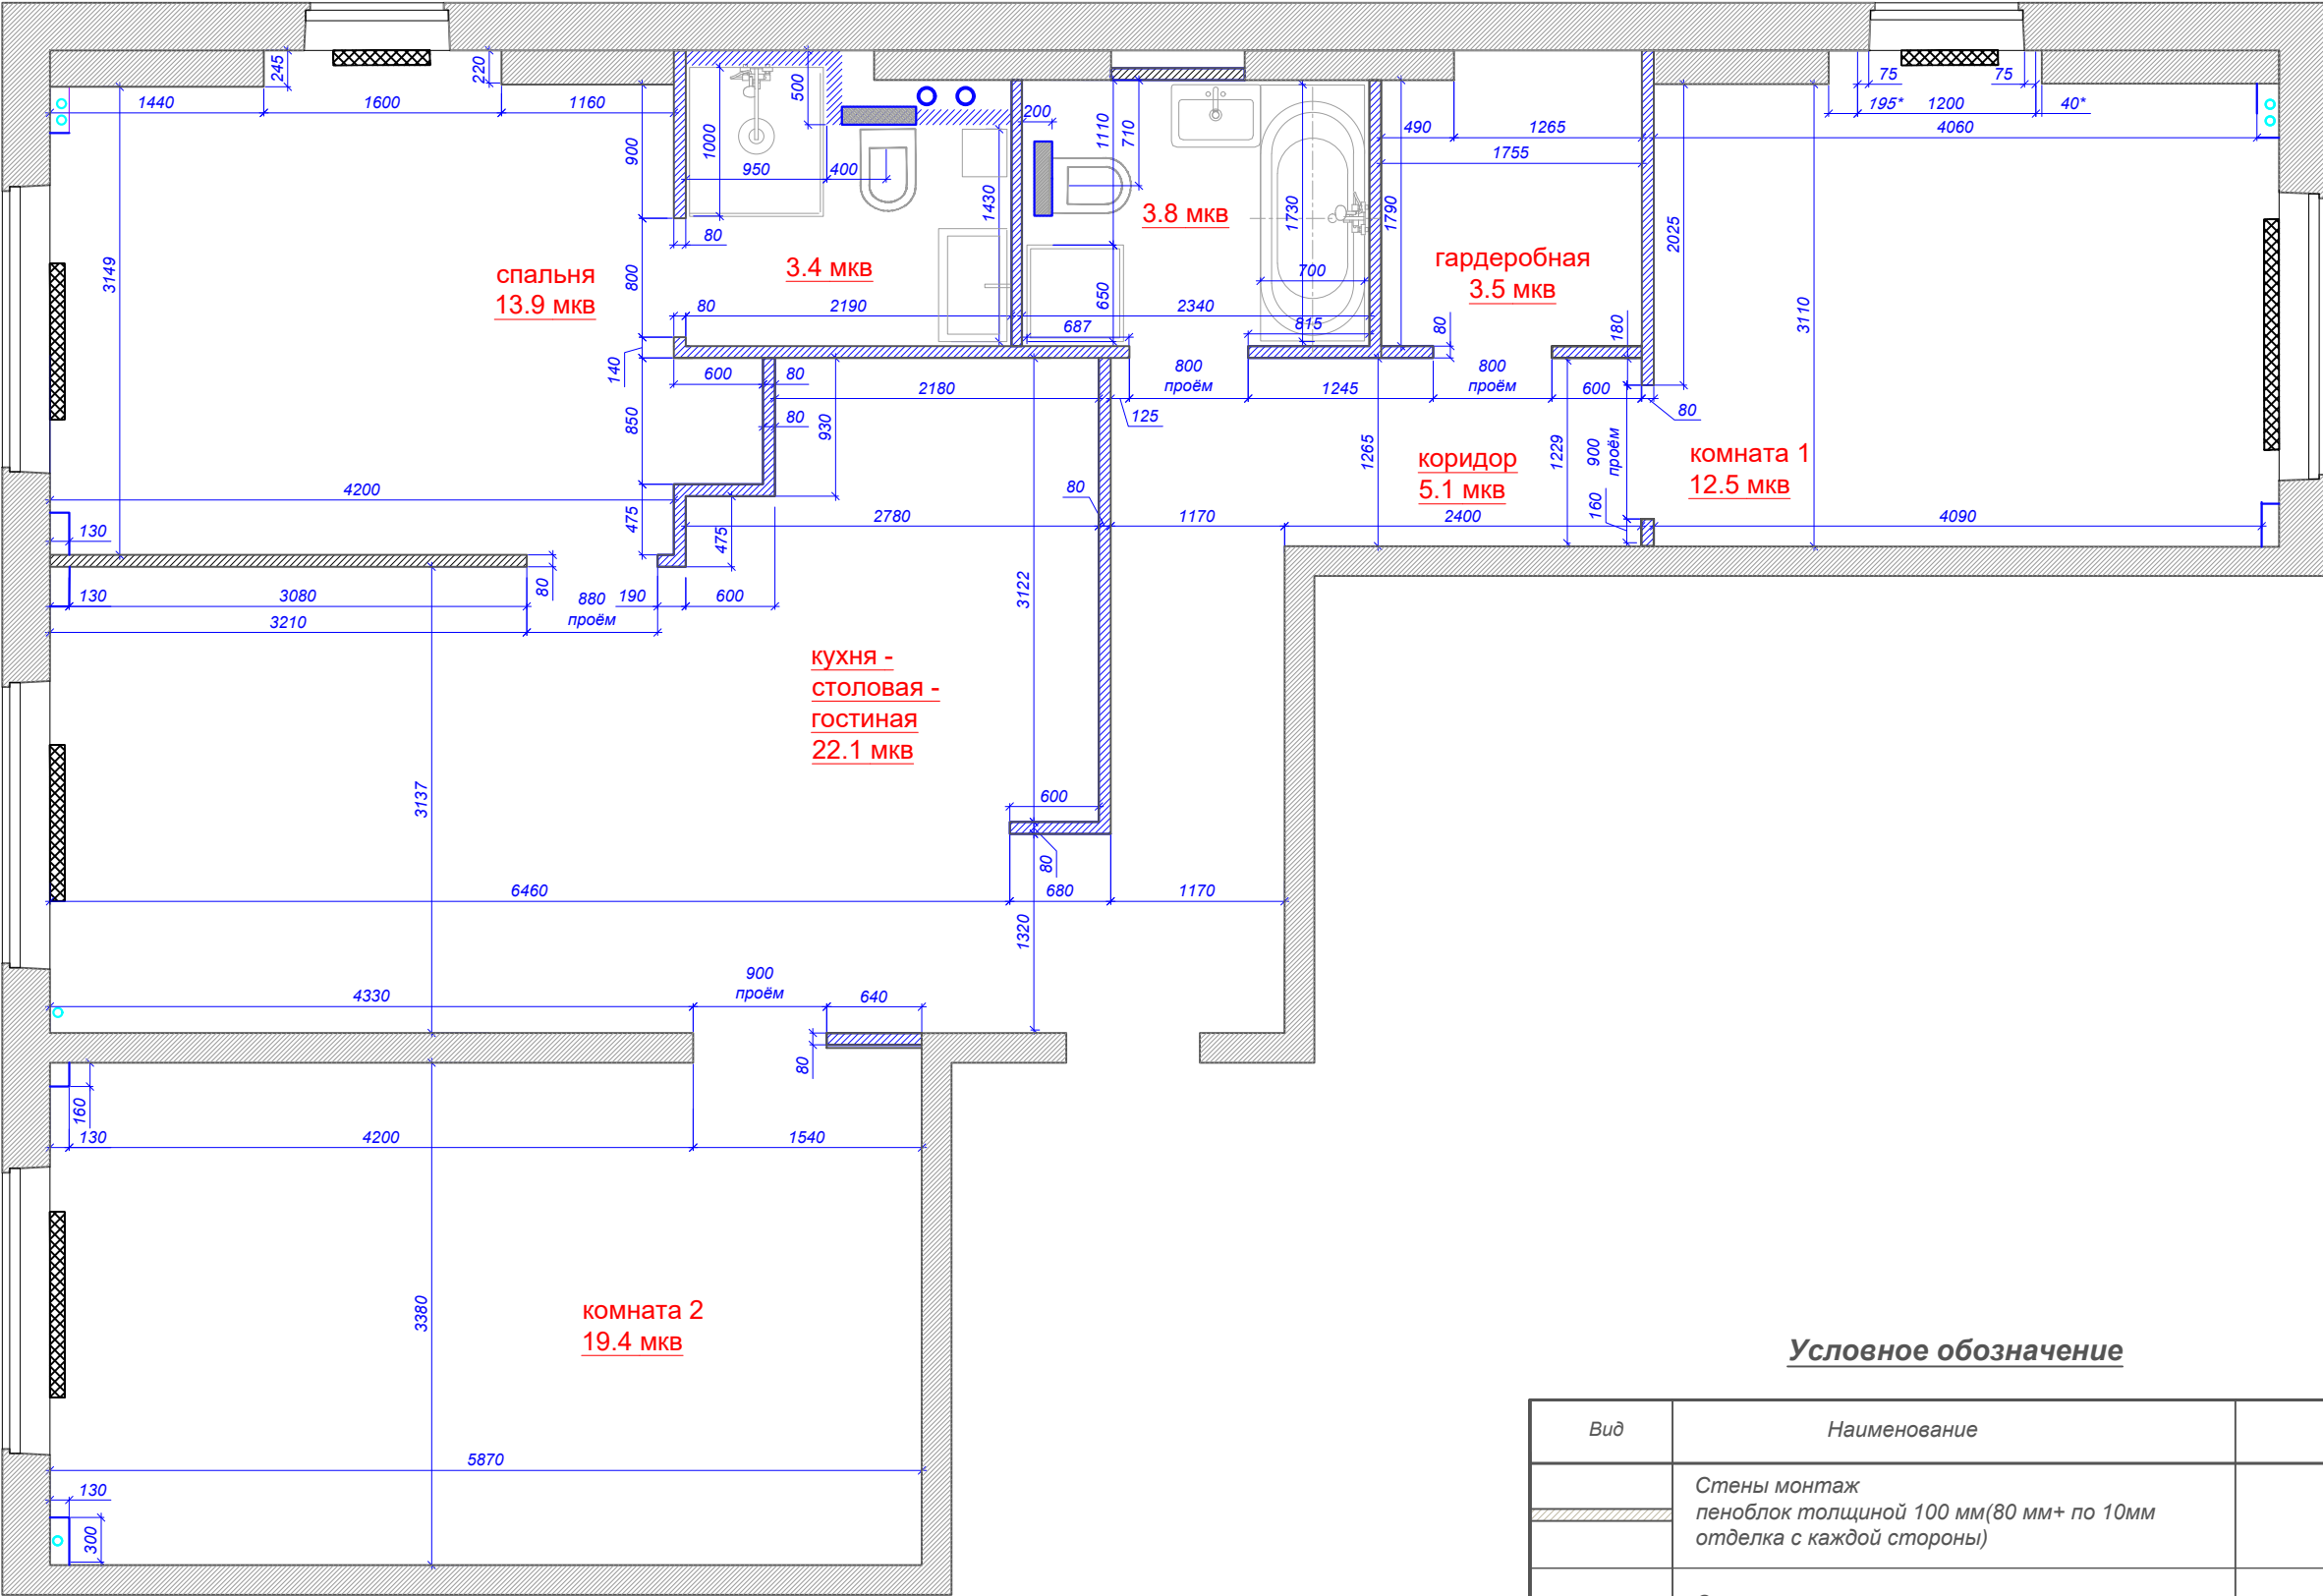


Условное обозначение

Вид	Наименование	кол-во, п м
	Стены монтаж пеноблок толщиной 100 мм(80 мм+ по 10мм отделка с каждой стороны)	20,0
	Стены монтаж ГКЛ	18,8

		План возводимых перегородок М 1:50	Лист	
			5	
Заказчик				

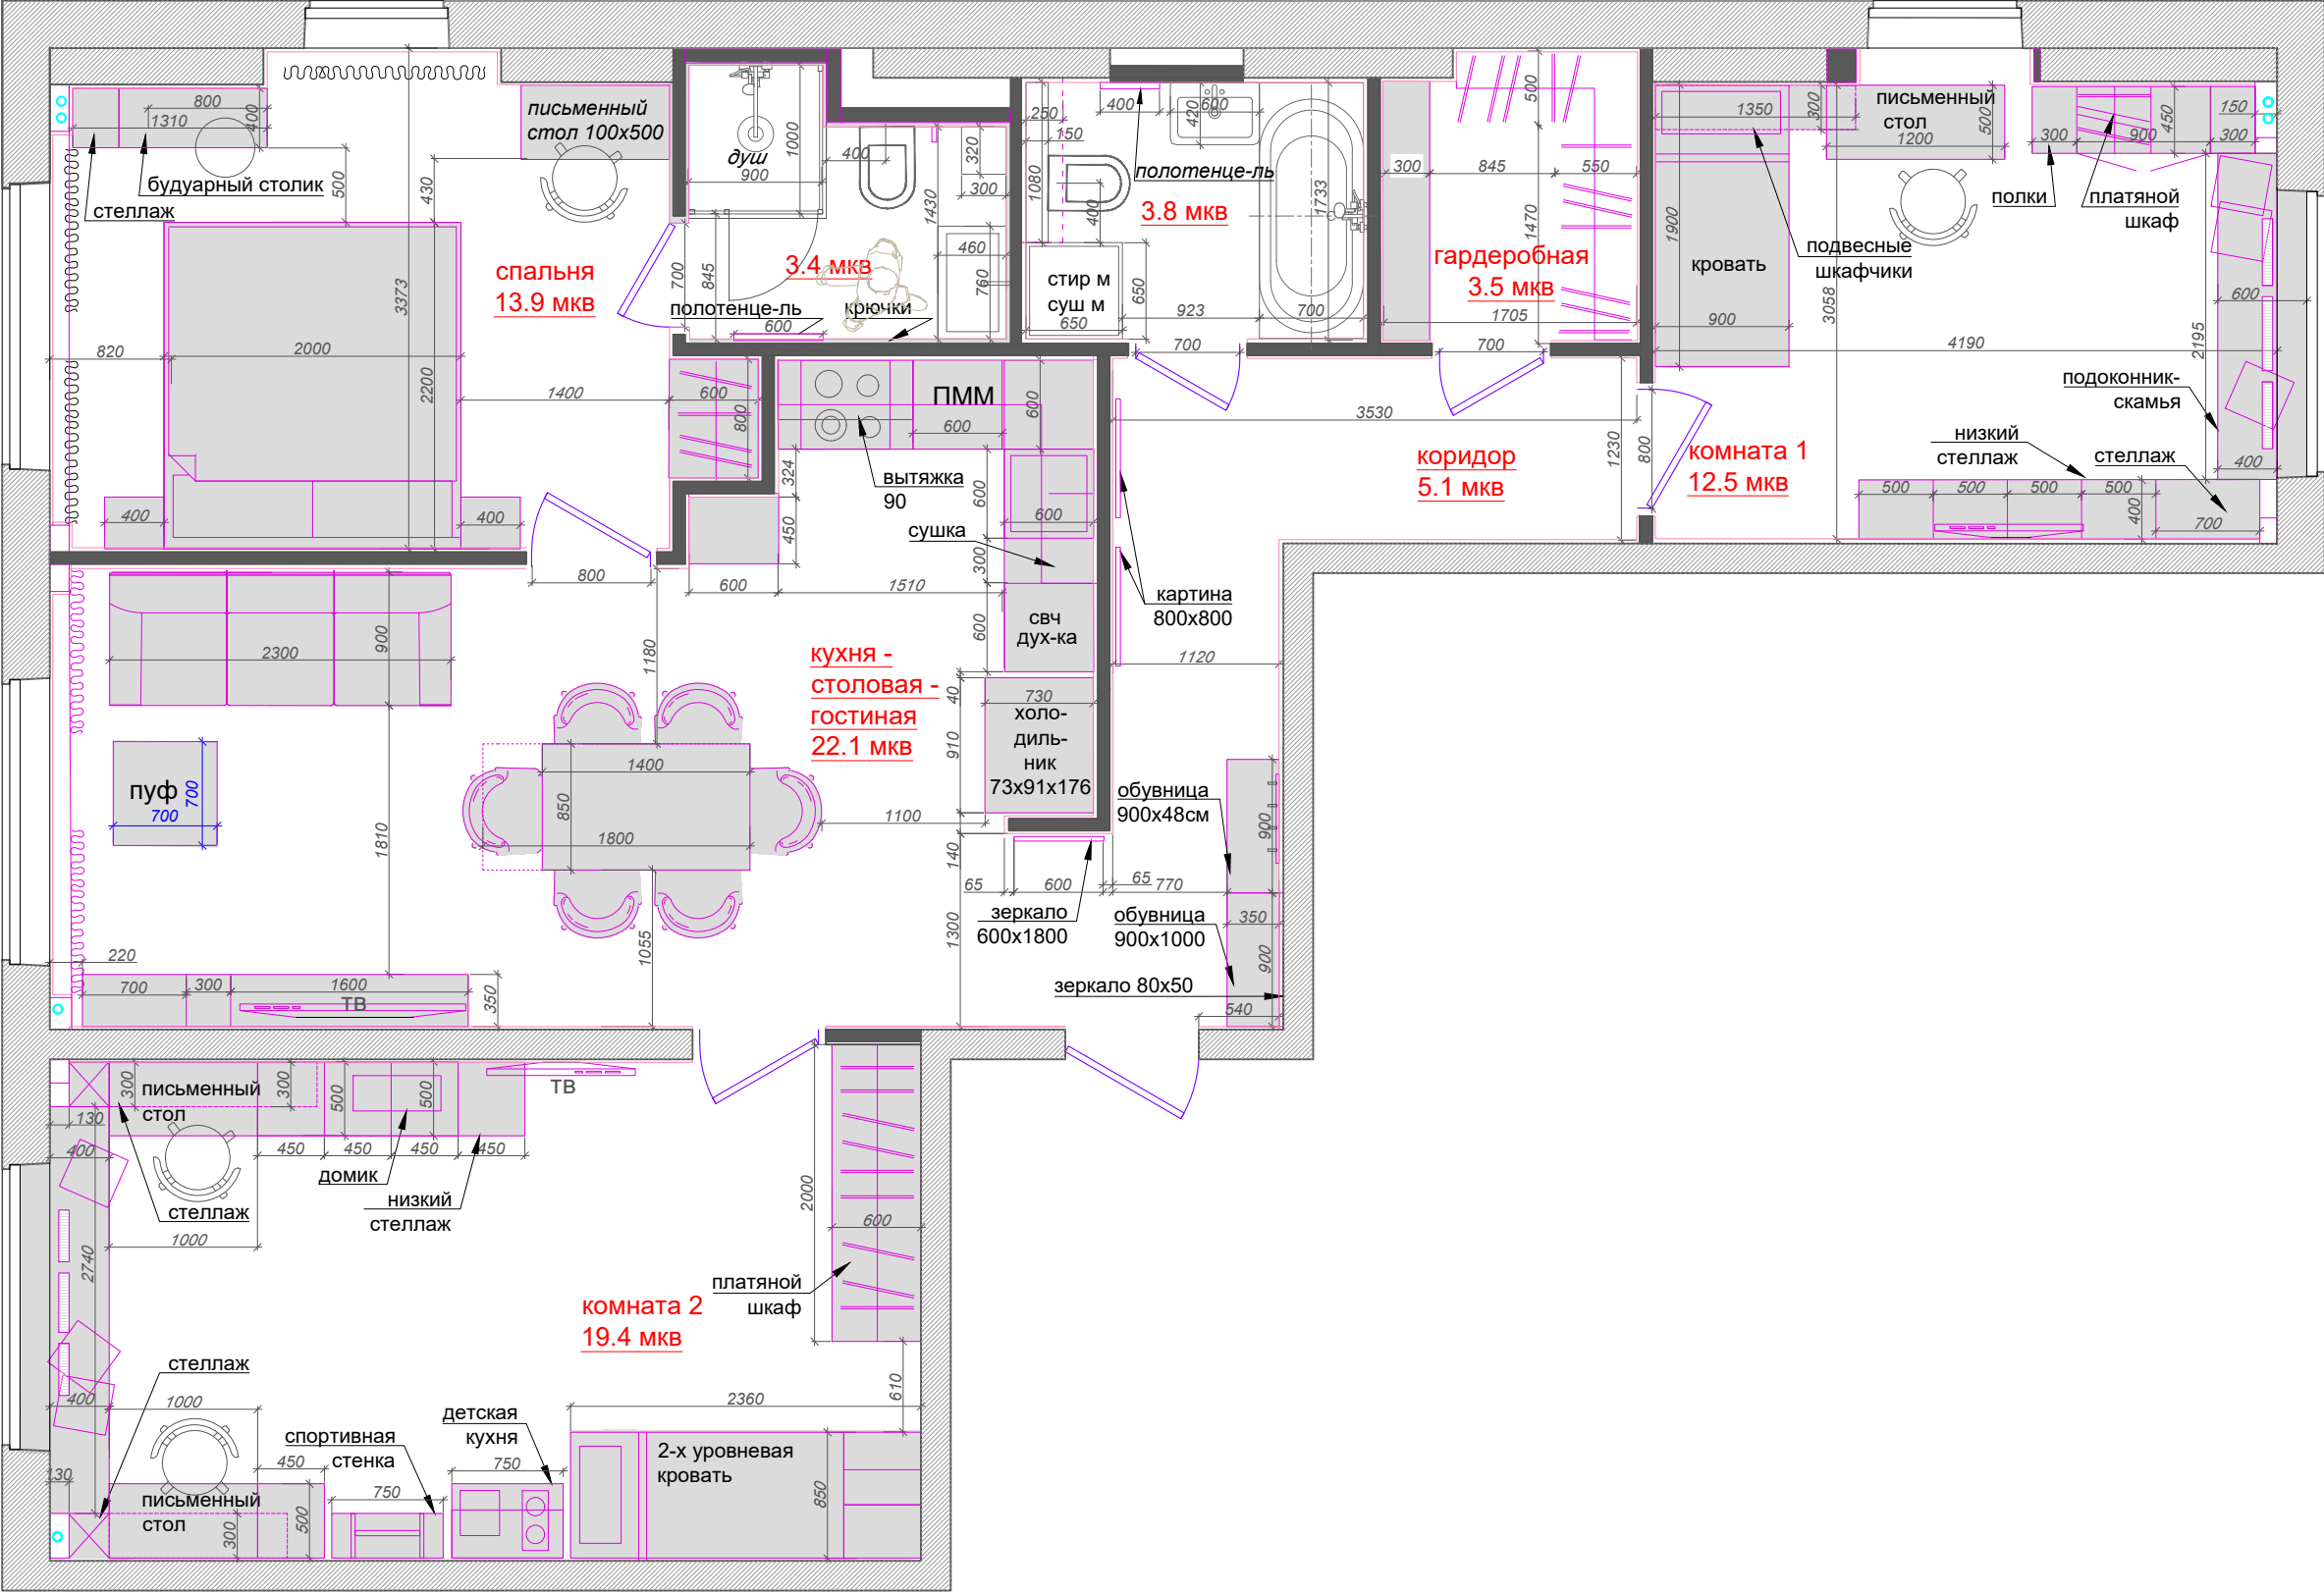

			Лист	
			6	
Заказчик		План с расстановкой мебели с размерами. М 1:50		

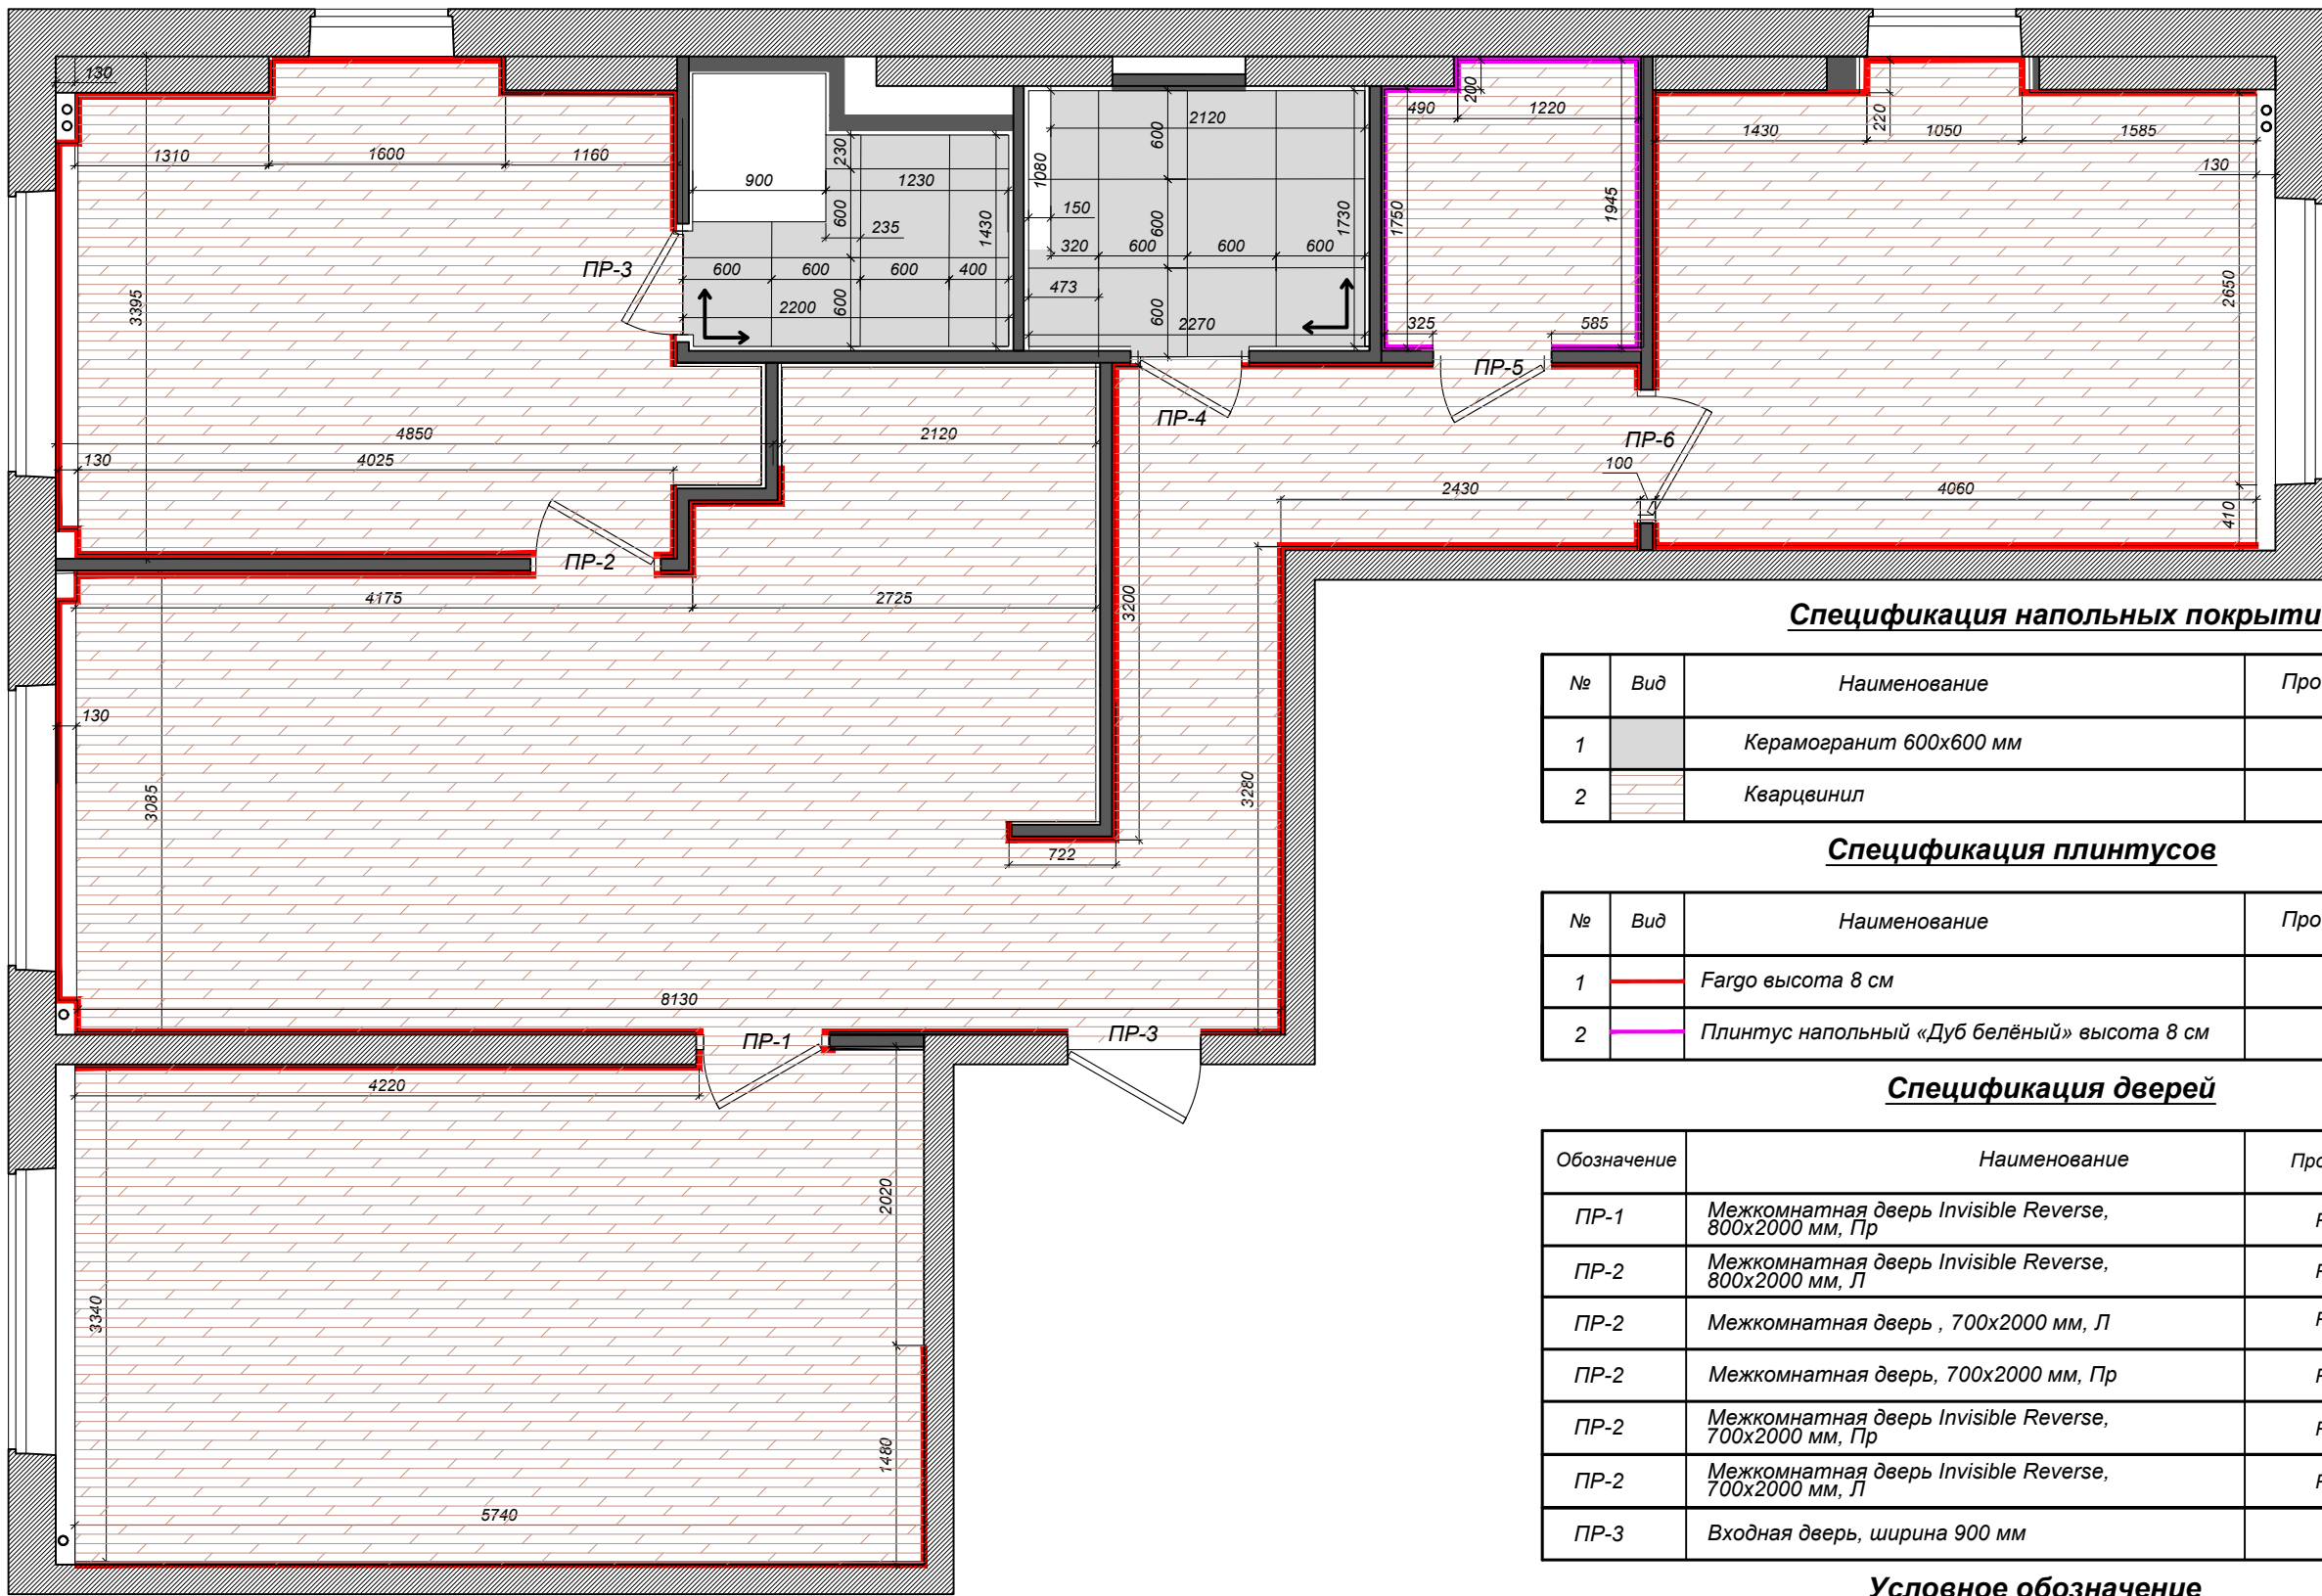

Спецификация напольных покрытий

№	Вид	Наименование	Производитель	кол-во м²
1		Керамогранит 600х600 мм		7,0
2		Кварцвинил		90,1

Спецификация плинтусов

№	Вид	Наименование	Производитель	кол-во п.м
1		Fargo высота 8 см		80,0
2		Плинтус напольный «Дуб белёный» высота 8 см		6,2

Спецификация дверей


Обозначение	Наименование	Производитель	кол-во шт.
ПР-1	Межкомнатная дверь Invisible Reverse, 800х2000 мм, Пр	ProfilDoors	1
ПР-2	Межкомнатная дверь Invisible Reverse, 800х2000 мм, Л	ProfilDoors	1
ПР-2	Межкомнатная дверь , 700х2000 мм, Л	ProfilDoors	1
ПР-2	Межкомнатная дверь, 700х2000 мм, Пр	ProfilDoors	1
ПР-2	Межкомнатная дверь Invisible Reverse, 700х2000 мм, Пр	ProfilDoors	1
ПР-2	Межкомнатная дверь Invisible Reverse, 700х2000 мм, Л	ProfilDoors	1
ПР-3	Входная дверь, ширина 900 мм	Torex	1

Условное обозначение

Вид	Наименование	Производитель	кол-во м²
	Направление раскладки плитки		

Примеание:
По краю окна. Рекомендую сделать ссылку со звёздочкой и текстом- уточнить по месту, в створе с откосом окн


			Лист	
			7	
Заказчик		План раскладки напольных покрытий. Открытие дверей.		

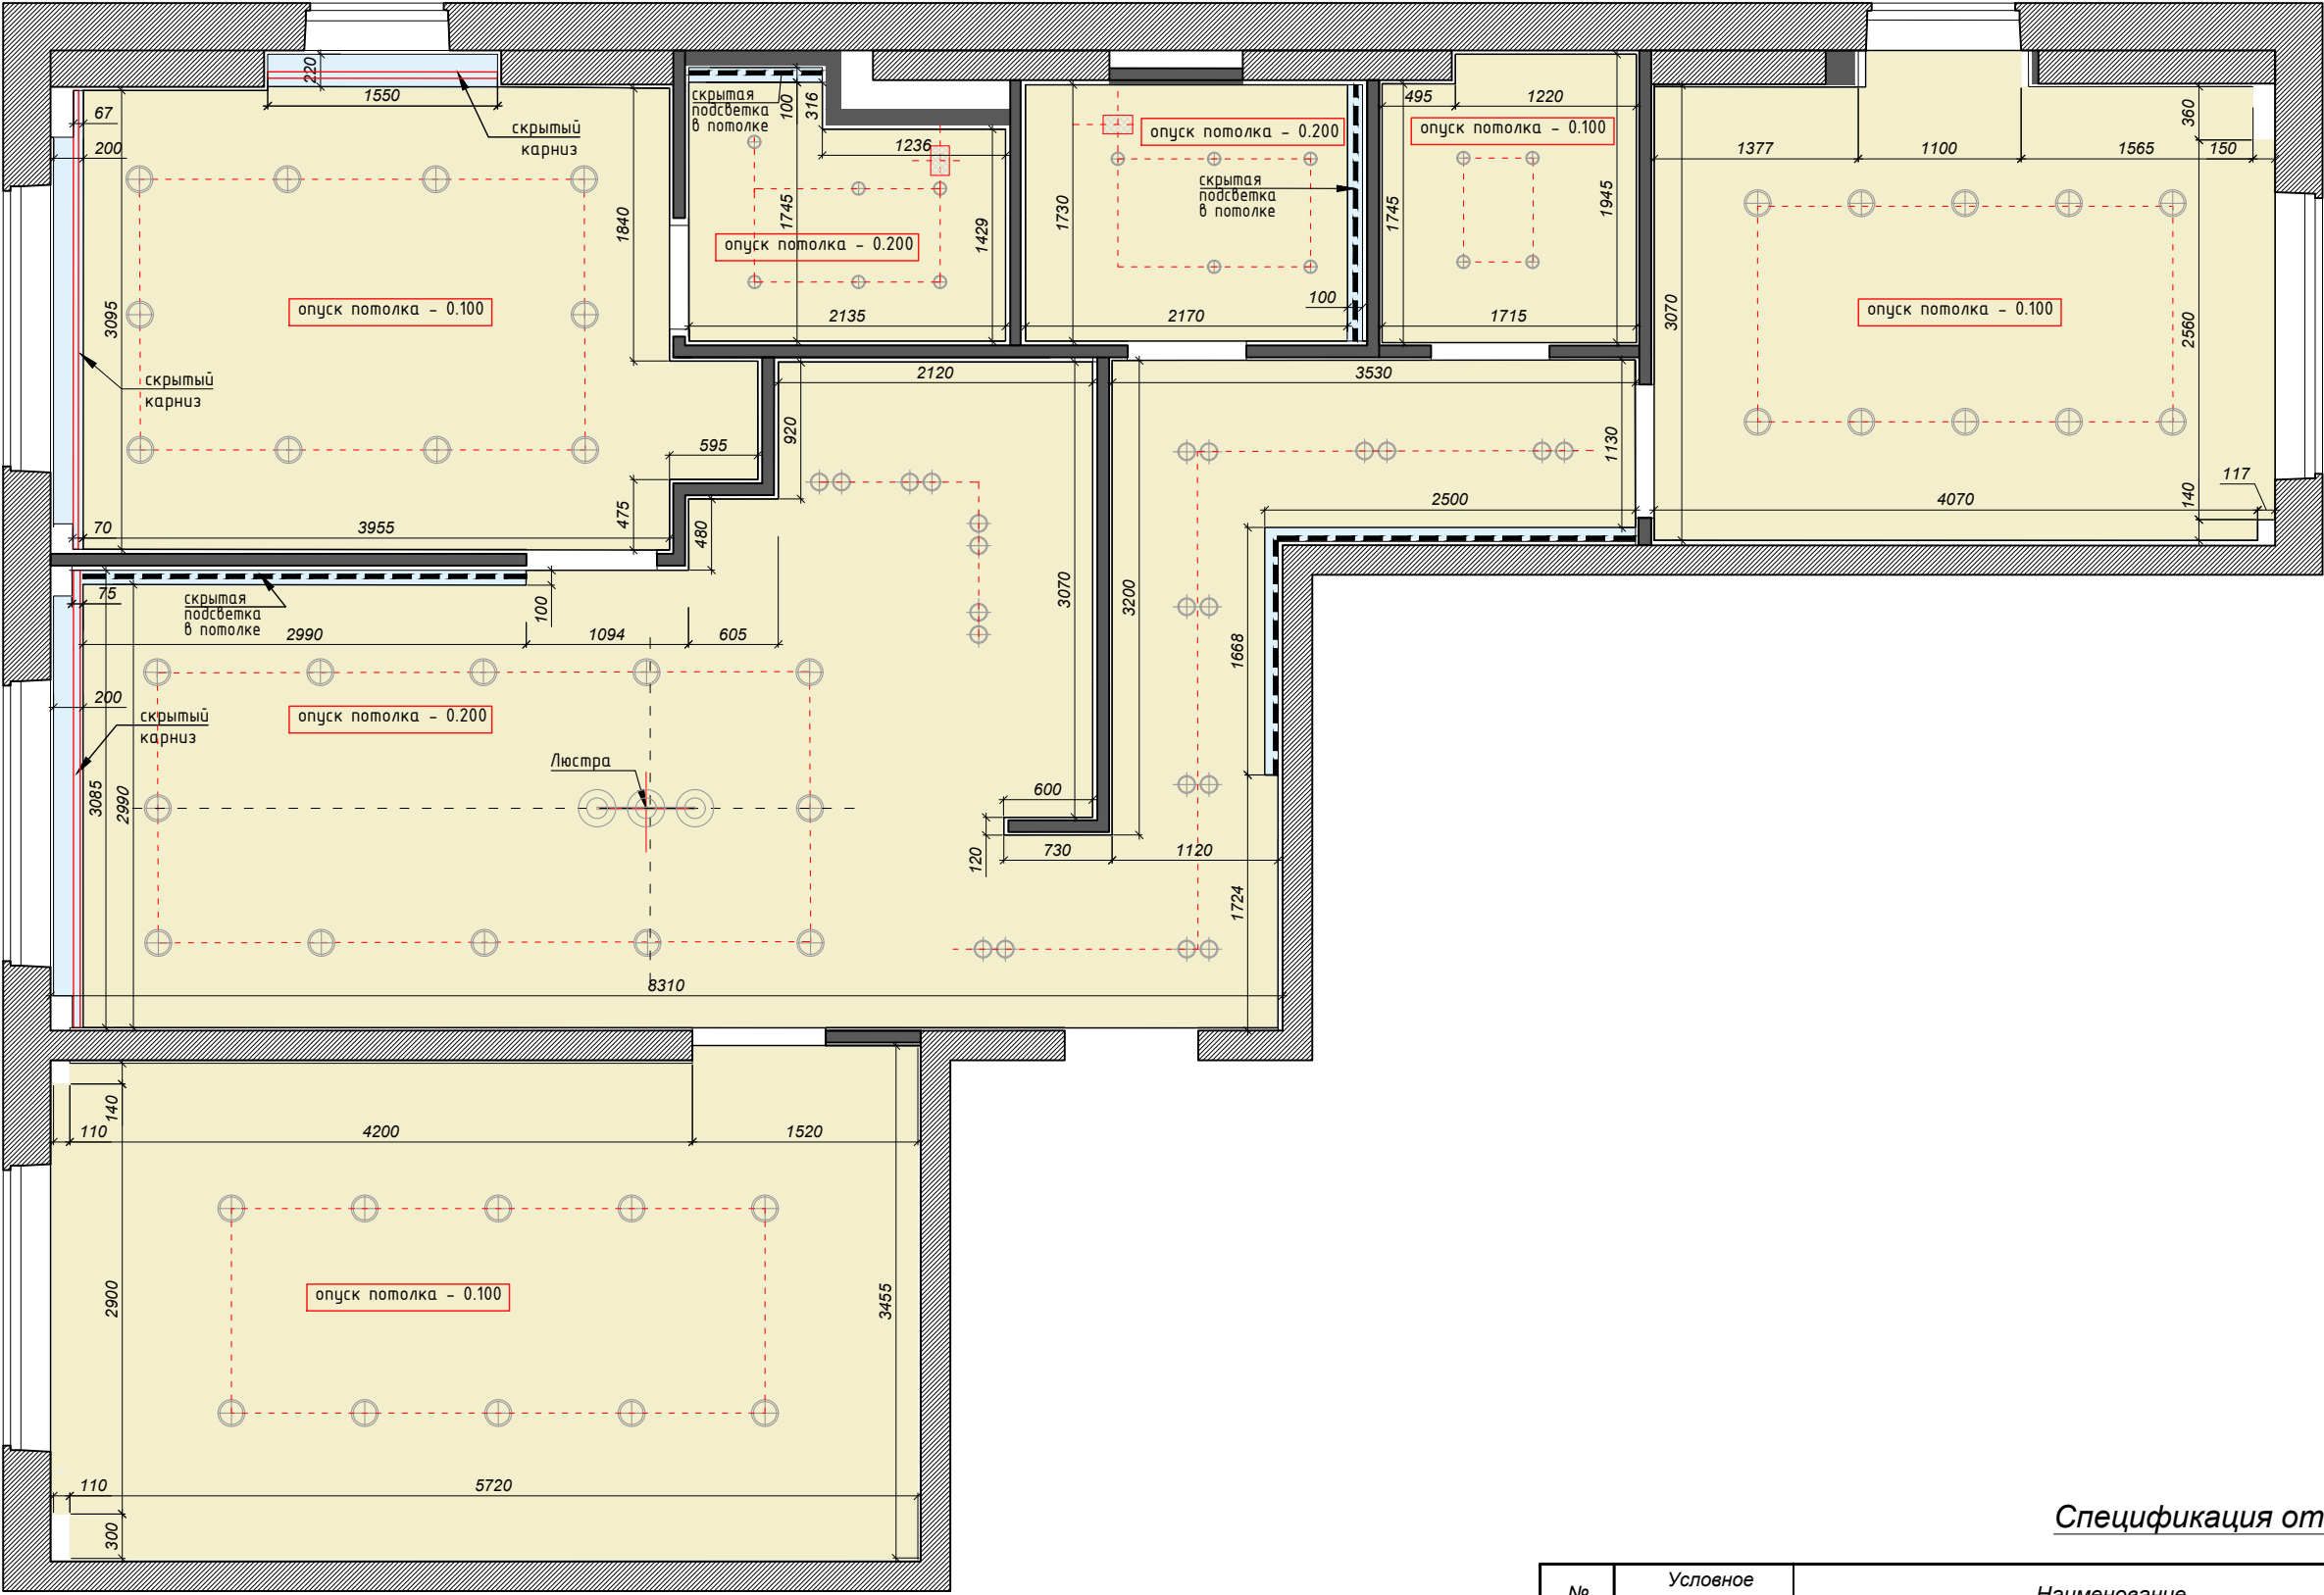

Спецификация отделки потолка

№	Условное обозначение	Наименование	кол-во м²
1		Натяжной потолок. Цвет : белый, матовый. опуск -0.100	97,2
2		Покраска водоземпulsionной краской. Цвет: белый	2,5
3		Скрытый карниз для штор.	8,5 п.м.


		Лист	
		9	
Заказчик	План потолков М 1:50.		

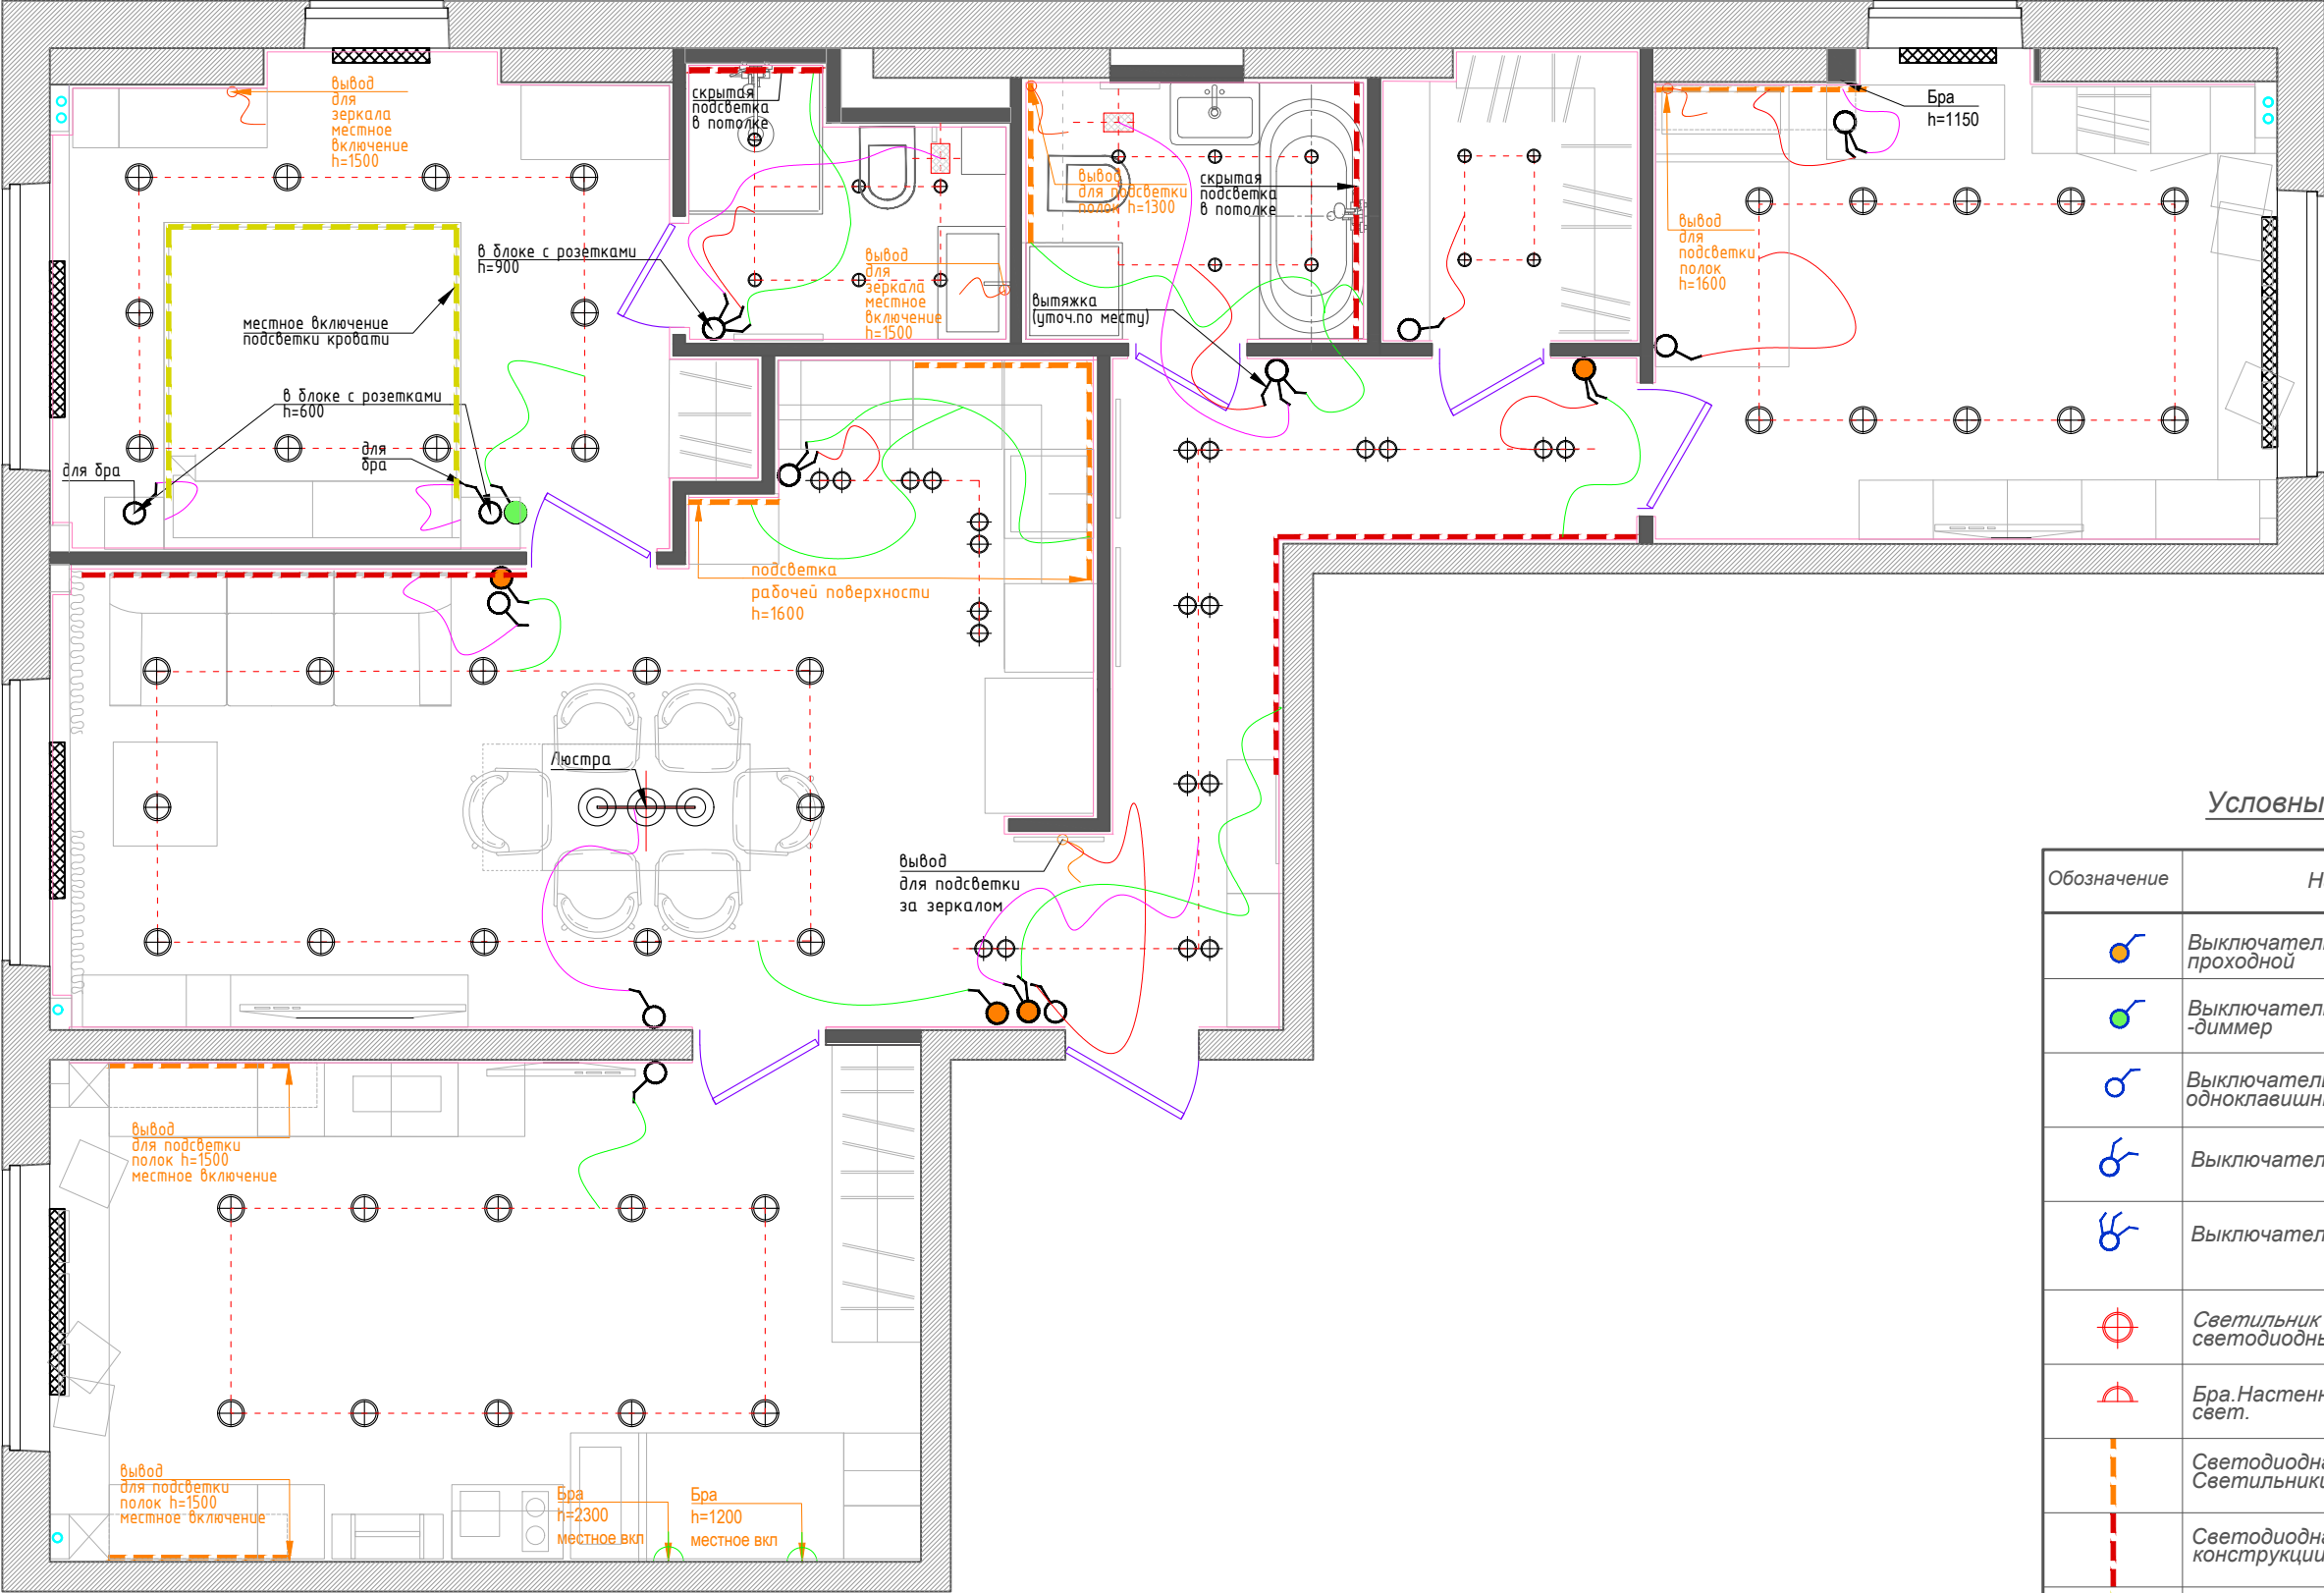

Условные обозначения

Обозначение	Наименование
	Выключатель проходной
	Выключатель -диммер
	Выключатель одноклавишный
	Выключатель двухклавишный
	Выключатель трехклавишный
	Светильник встраиваемый светодиодный. Тёплый свет
	Бра. Настенный светильник. Тёплый свет.
	Светодиодная подсветка полок. Светильники в мебели. Тёплый свет.
	Светодиодная лента. Подсветка в конструкции потолка. Тёплый свет.
	Светодиодная лента. Подсветка кровати. Тёплый свет.

		Лист	
		10	
Заказчик	План расположения элементов освещения, выключателей и электро.выводов+план мебели		

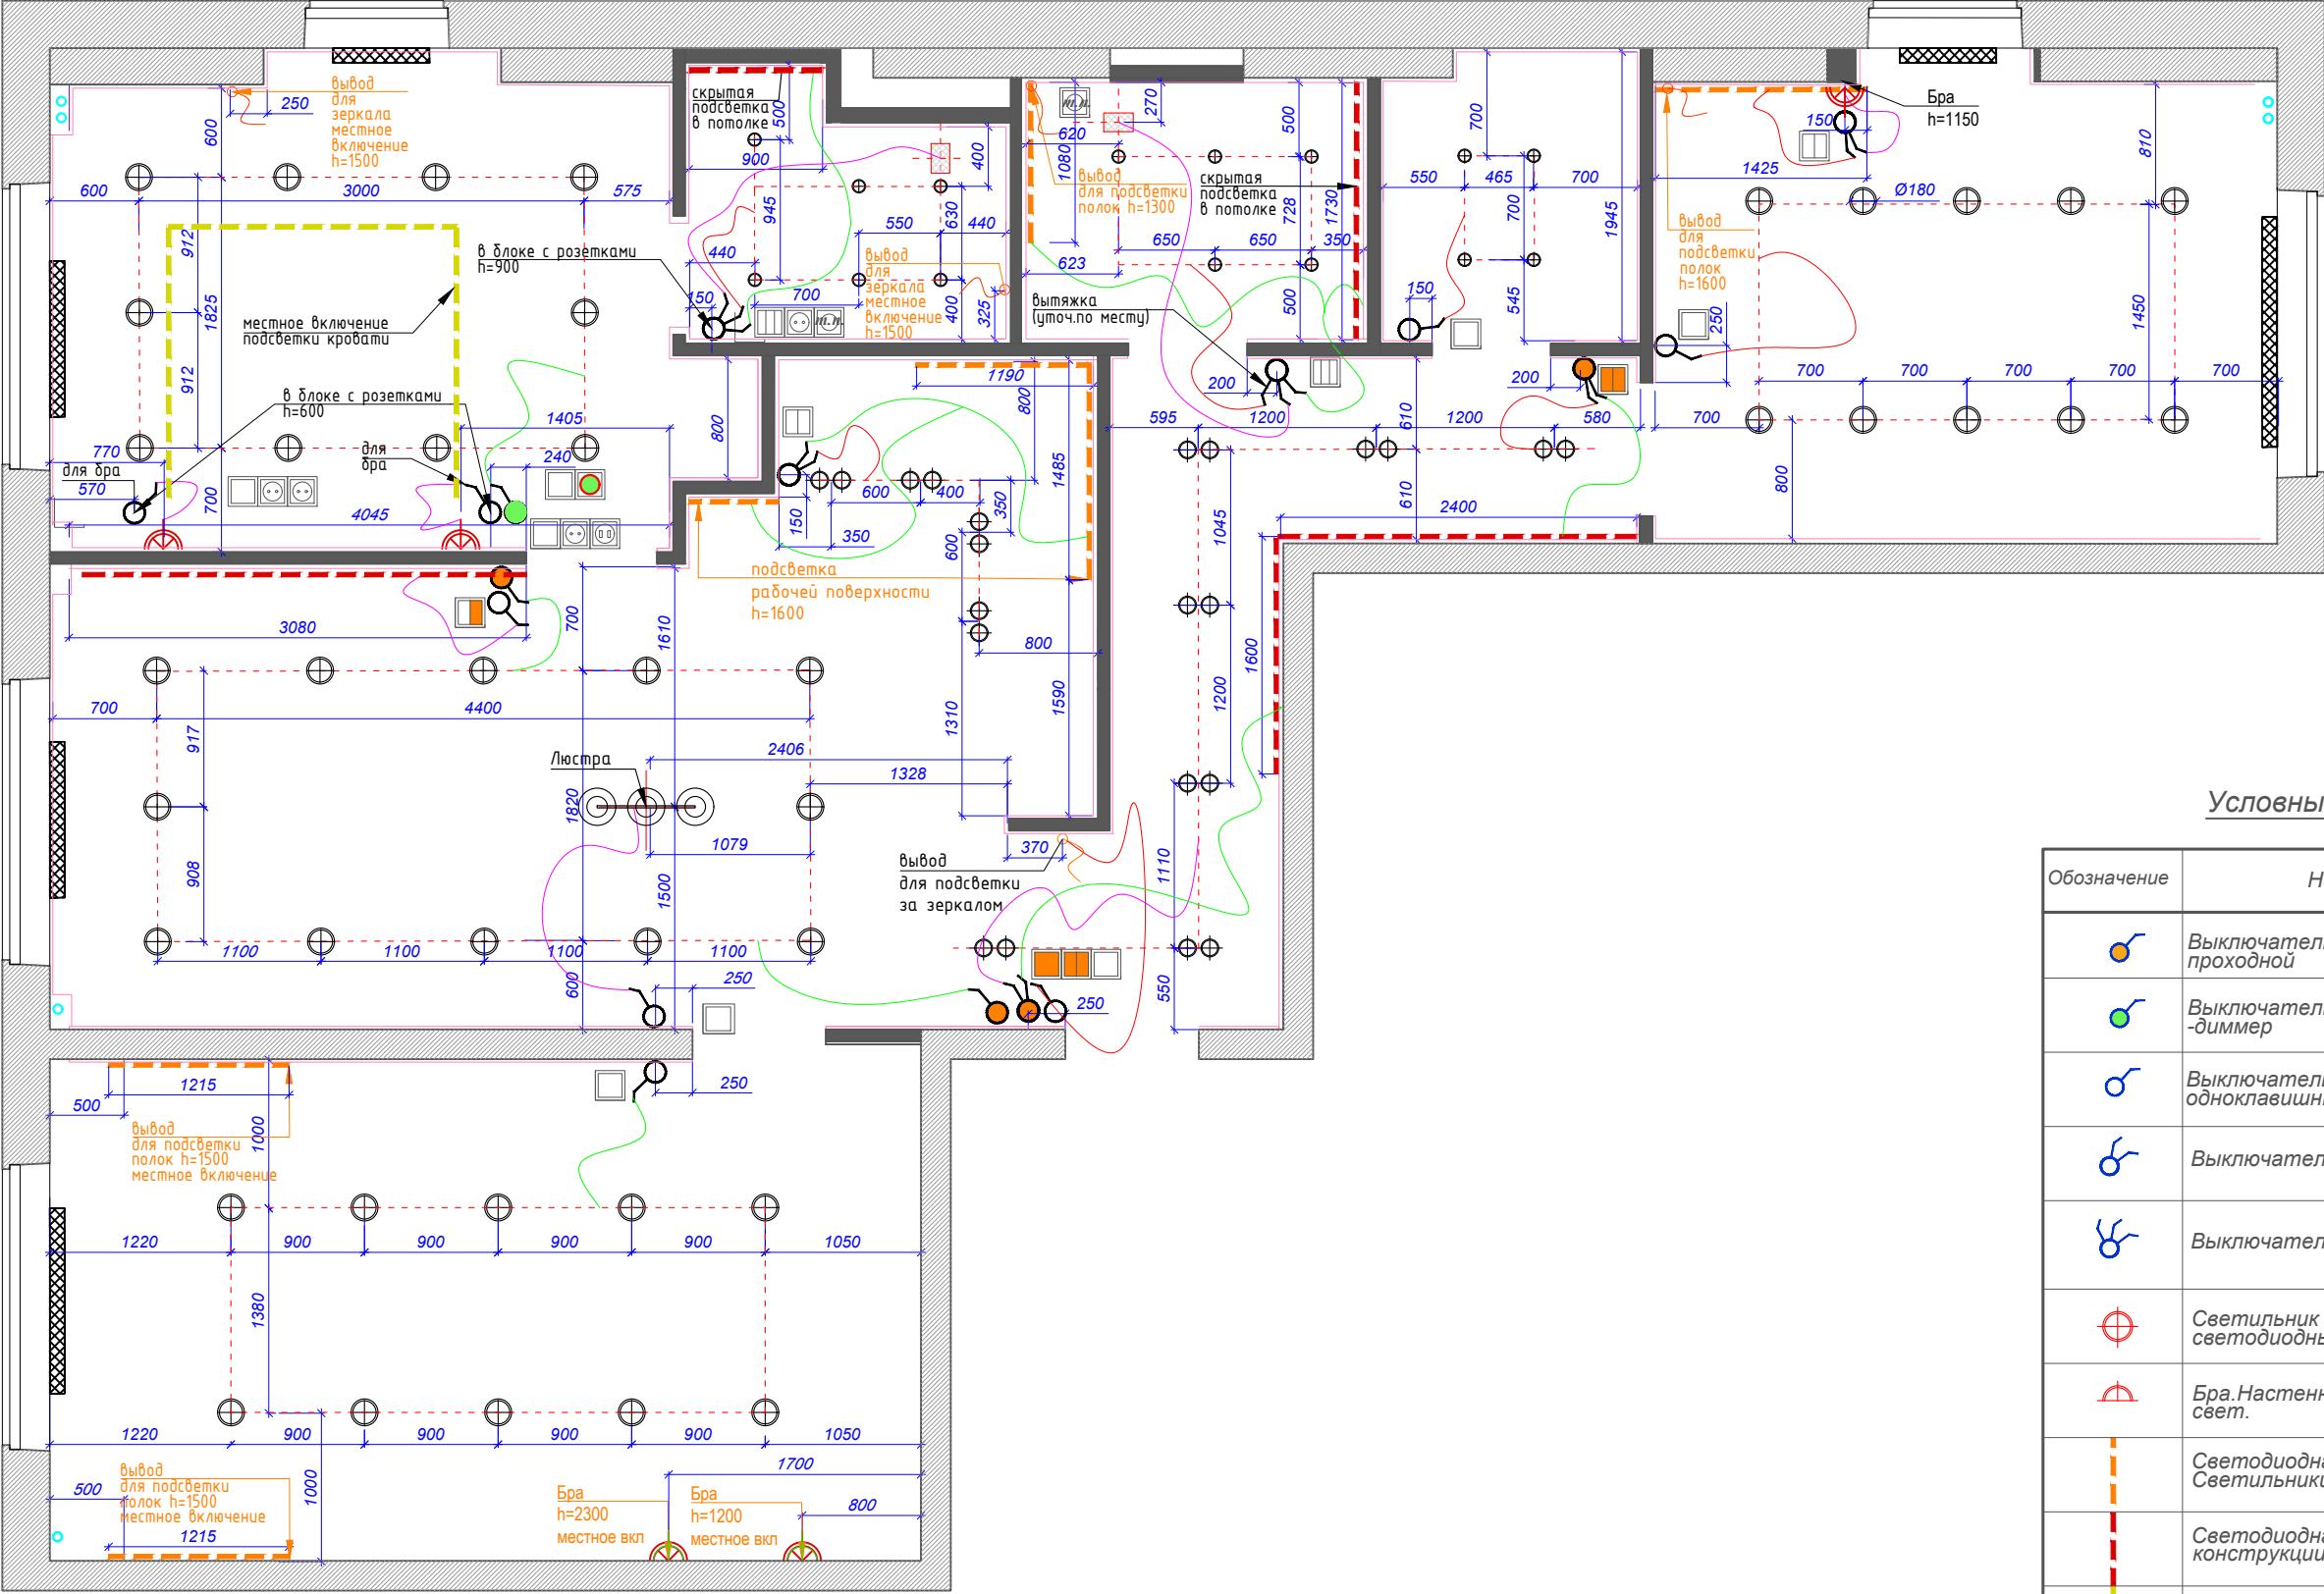


Условные обозначения

Обозначение	Наименование
	Выключатель проходной
	Выключатель -диммер
	Выключатель одноклавишный
	Выключатель двухклавишный
	Выключатель трехклавишный
	Светильник встраиваемый светодиодный. Тёплый свет
	Бра. Настенный светильник. Тёплый свет.
	Светодиодная подсветка полок. Светильники в мебели. Тёплый свет.
	Светодиодная лента. Подсветка в конструкции потолка. Тёплый свет.
	Светодиодная лента. Подсветка кровати. Тёплый свет.

Примечание : Высота всех выключателей - 900 мм от уровня чистого пола, если не указано иное .


		Лист	
		11	
Заказчик	План расположения элементов освещения, выключателей и электро.выводов.		

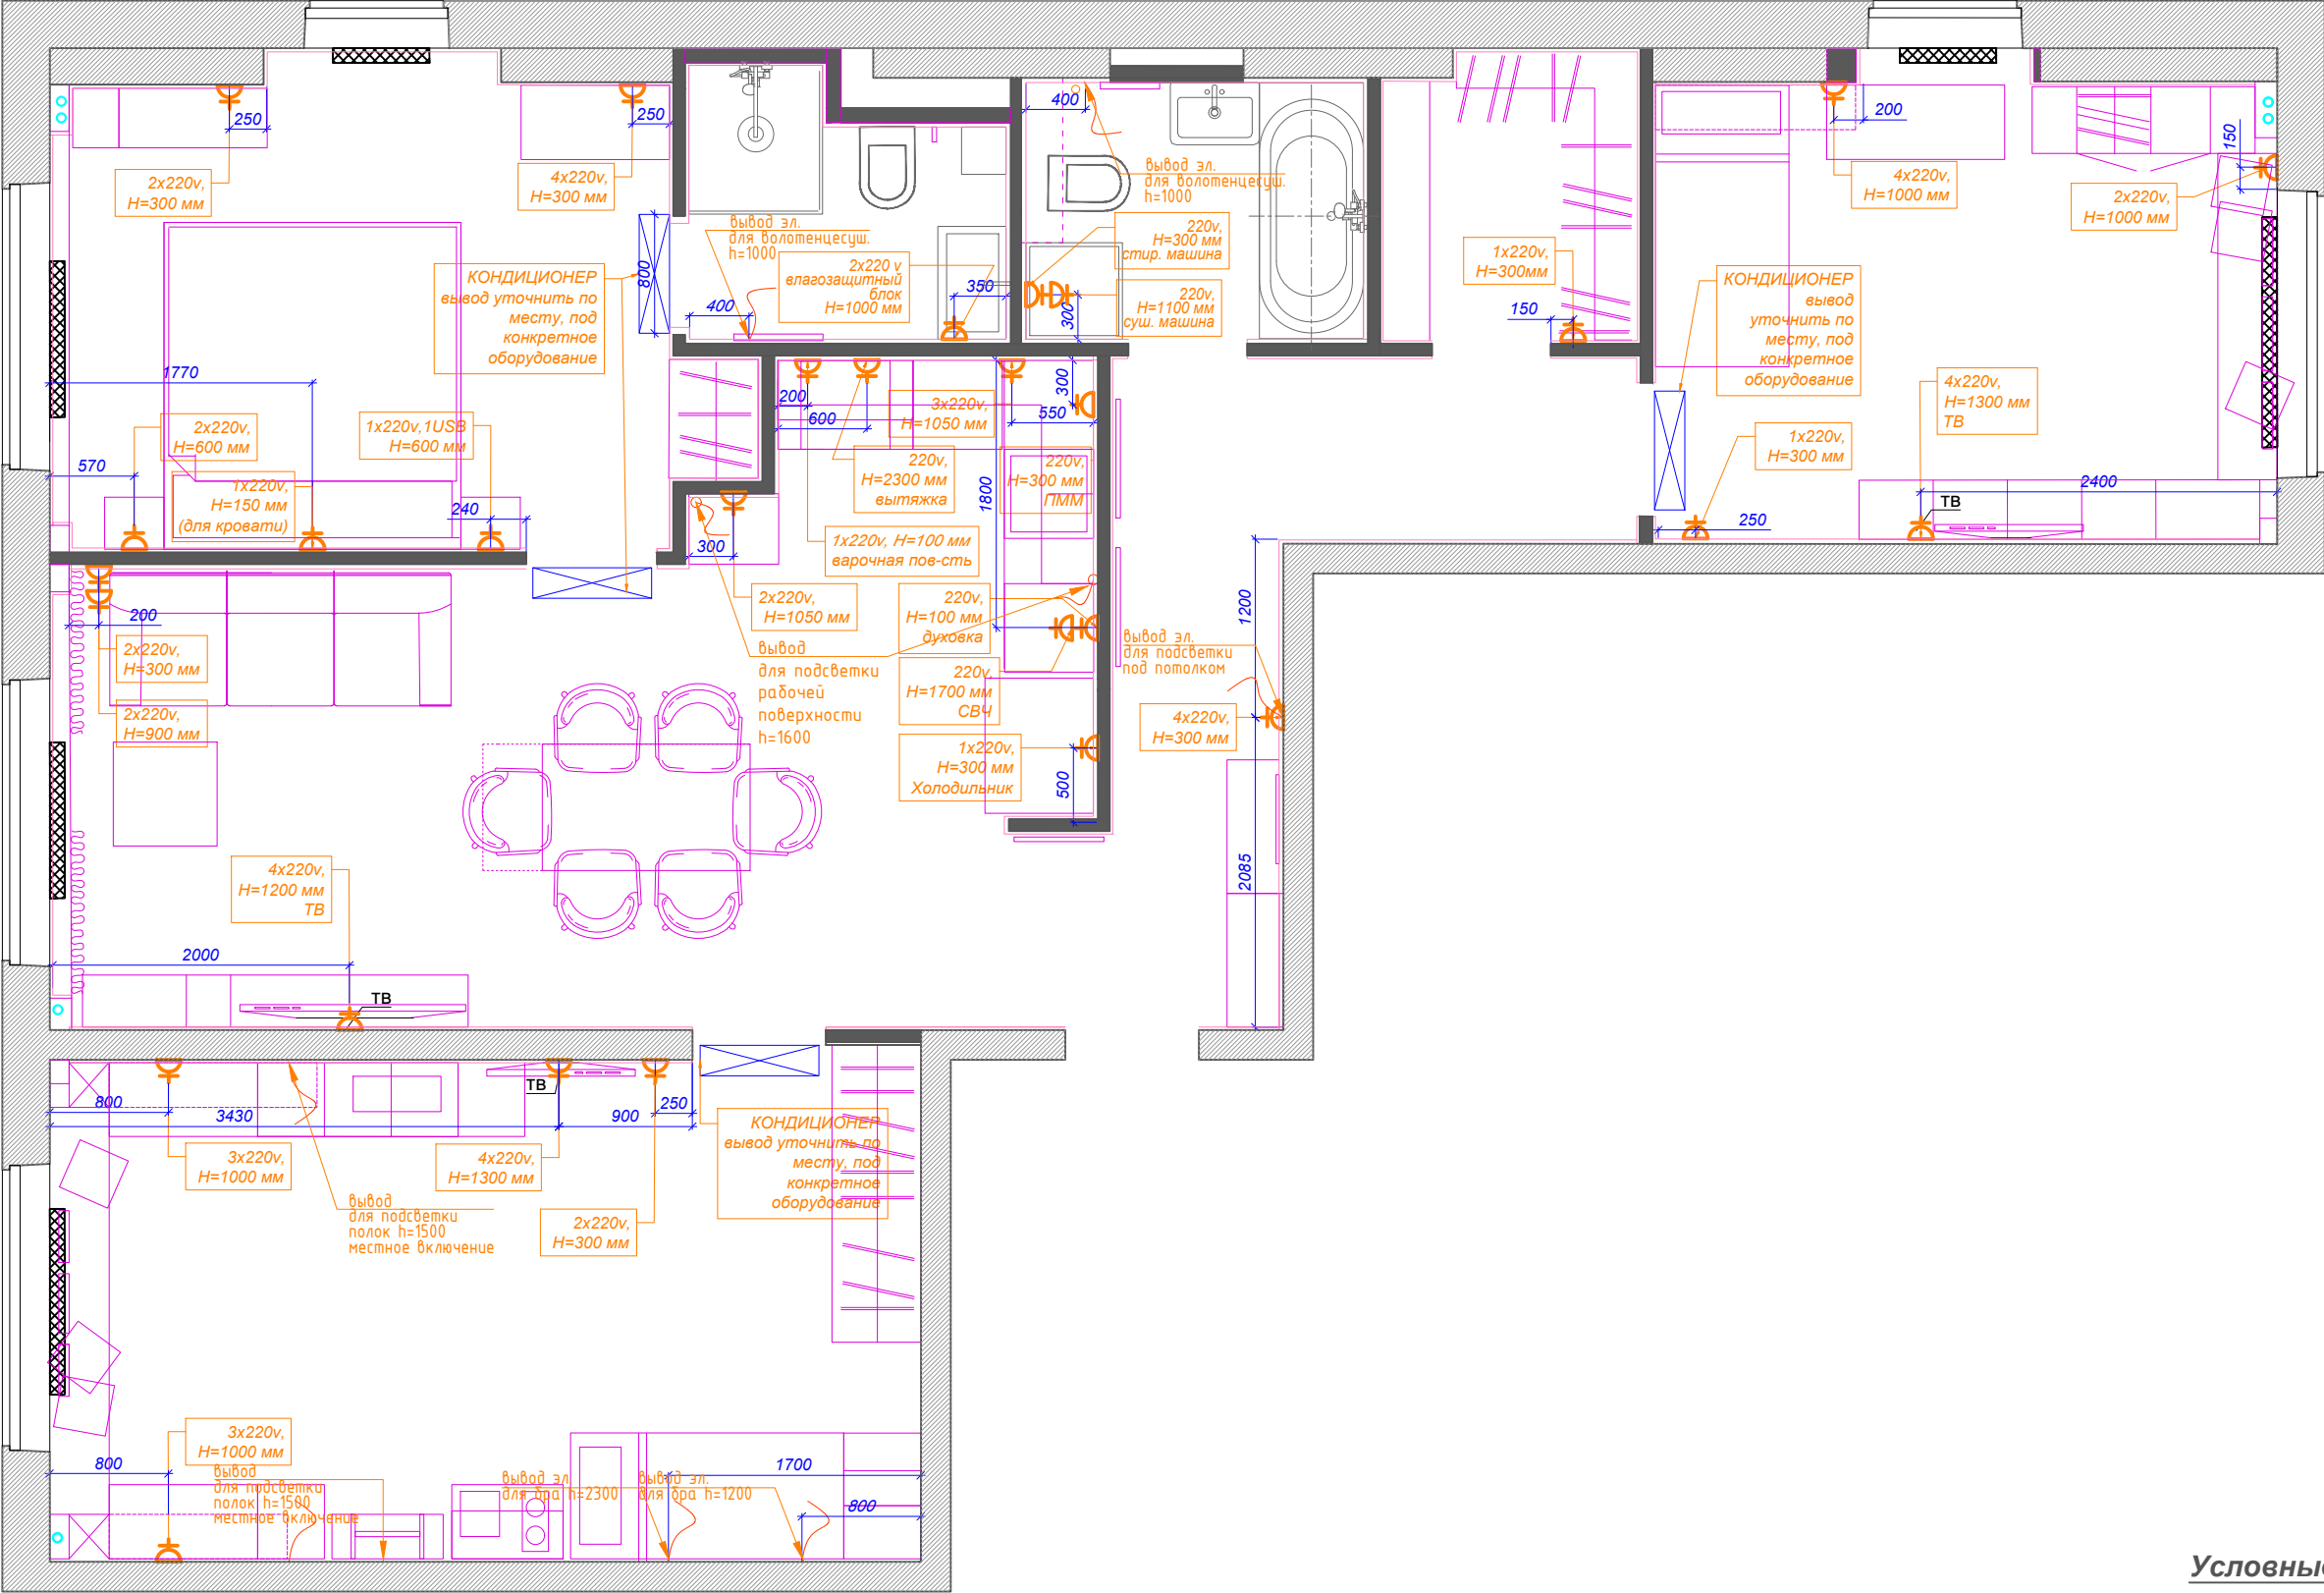

Условные обозначения

	Розетка существующая
	Розетка новая
	Вывод электрический




			Лист	
			12	
Заказчик		План расстановки розеток с мебелью М1:50		

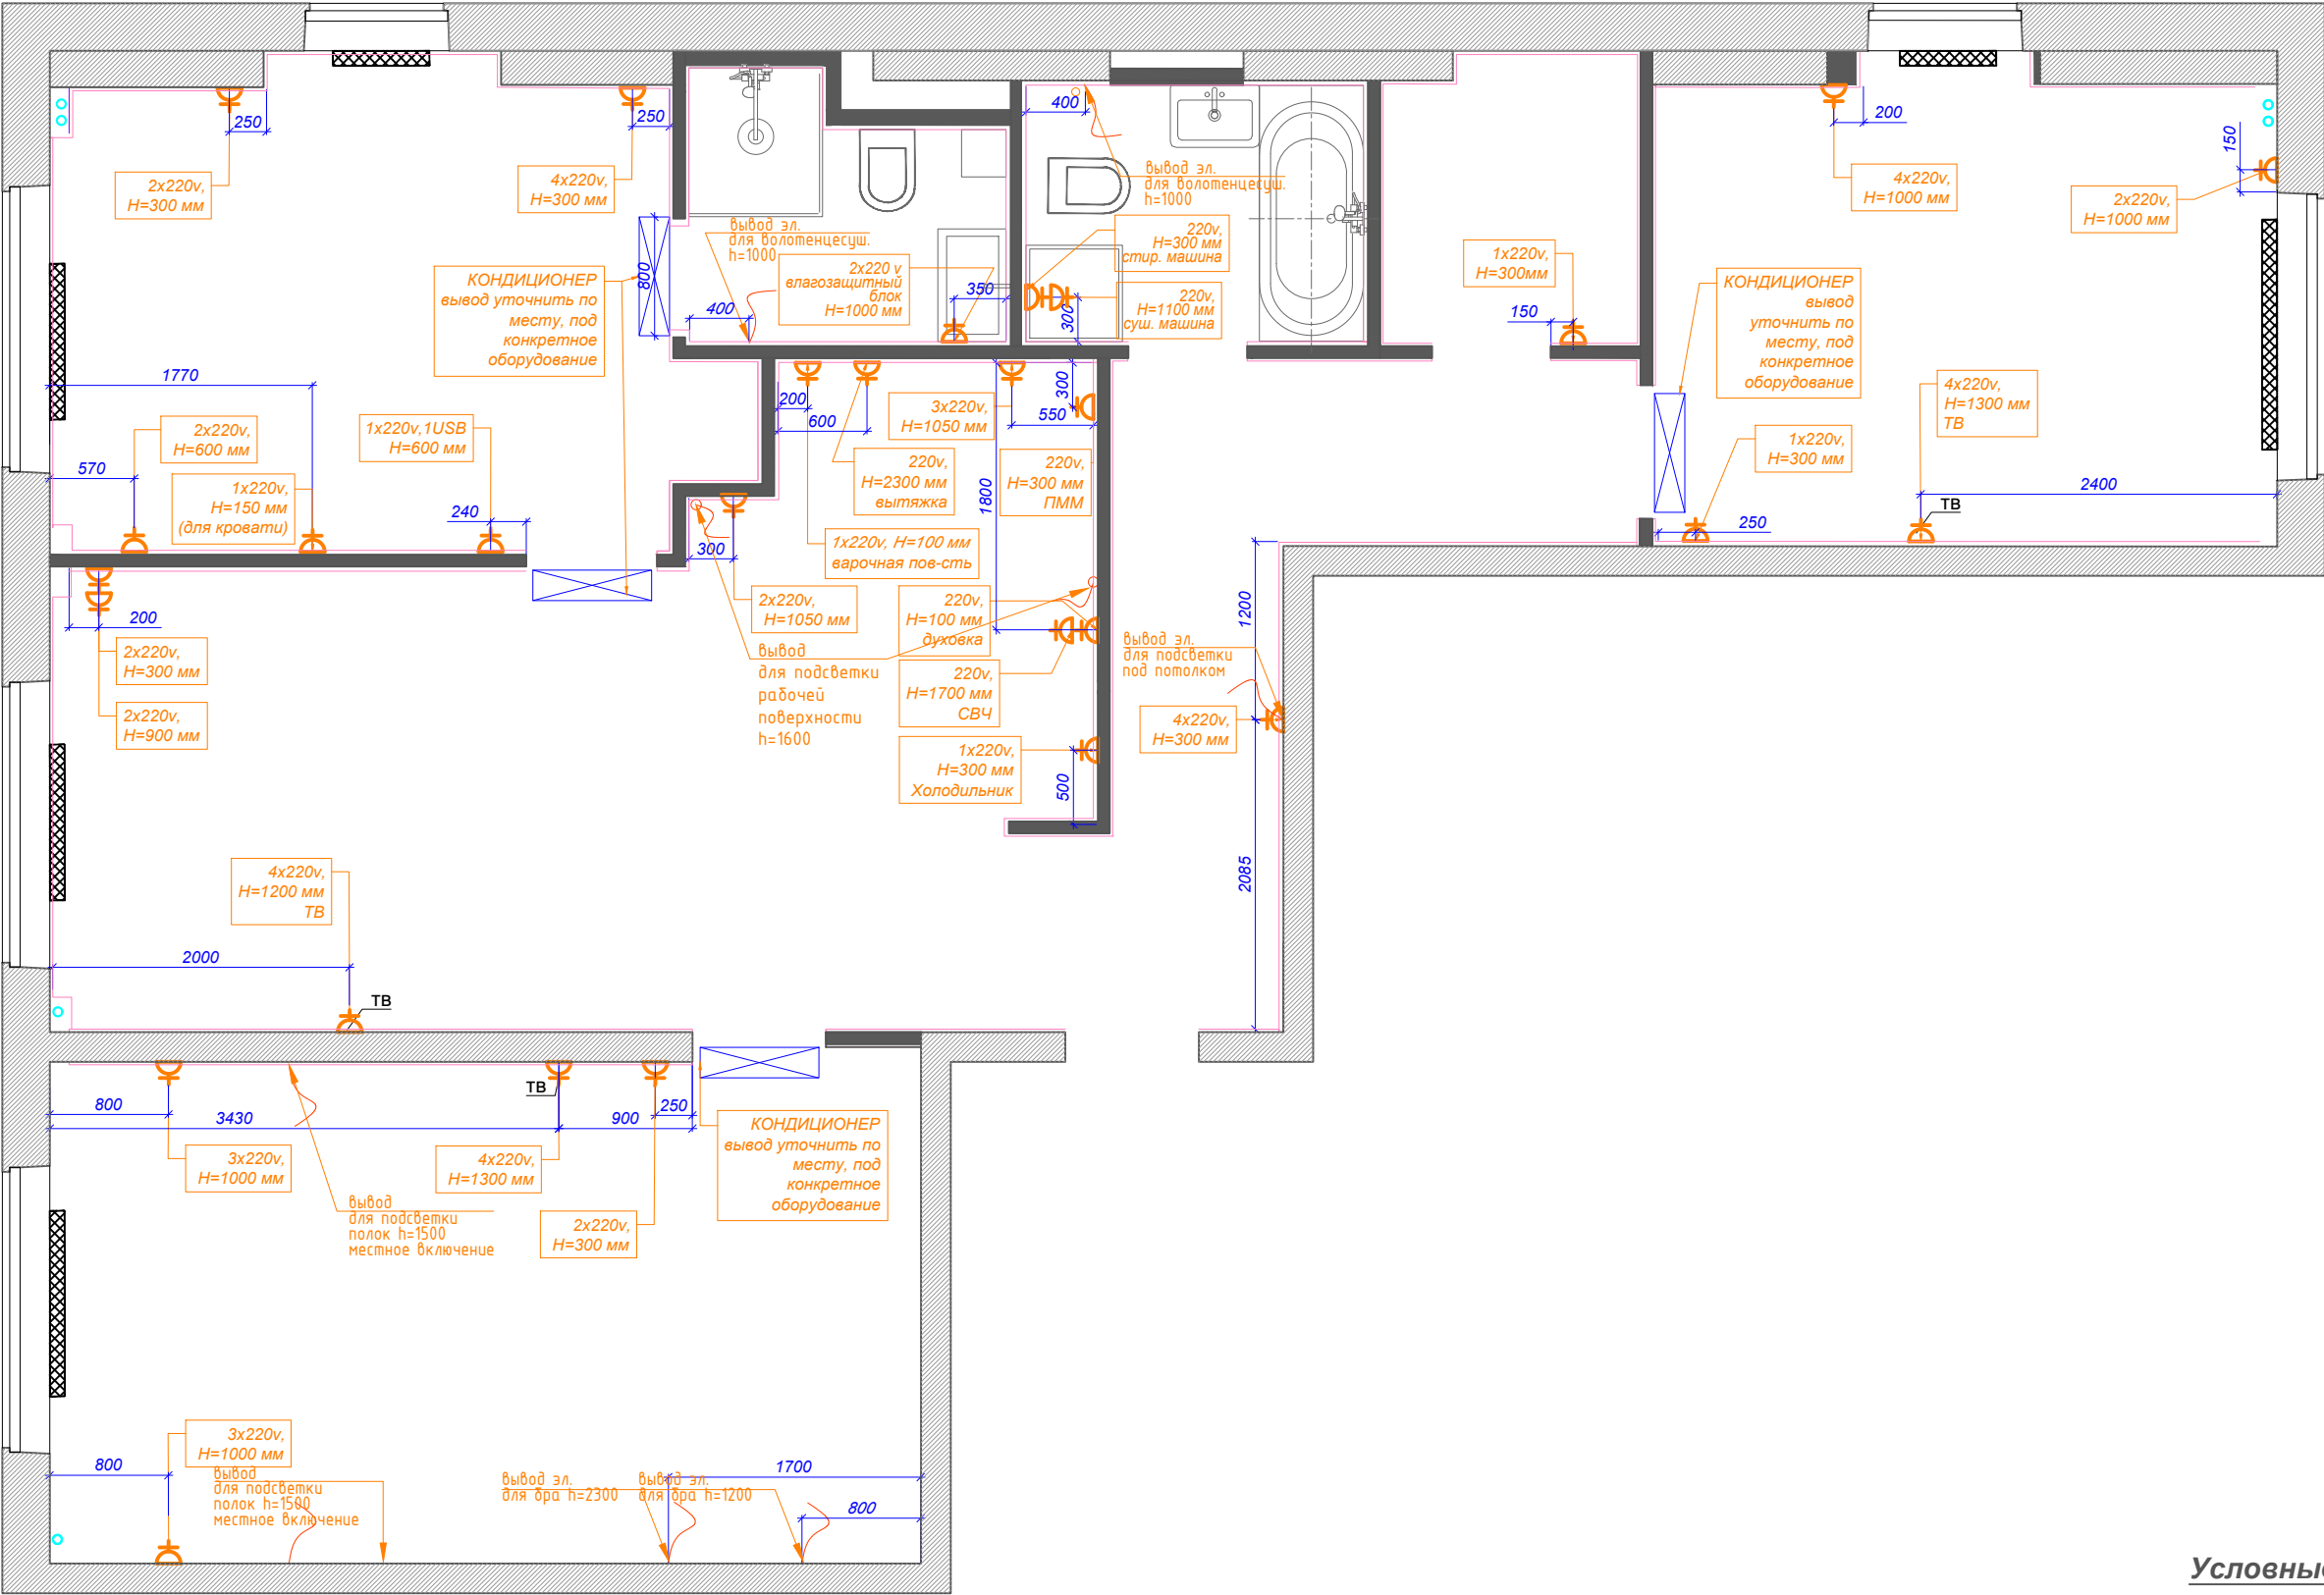

Условные обозначения

	Розетка существующая
	Розетка новая
	Вывод электрический

			Лист	
			13	
Заказчик		План расстановки розеток М1:50		

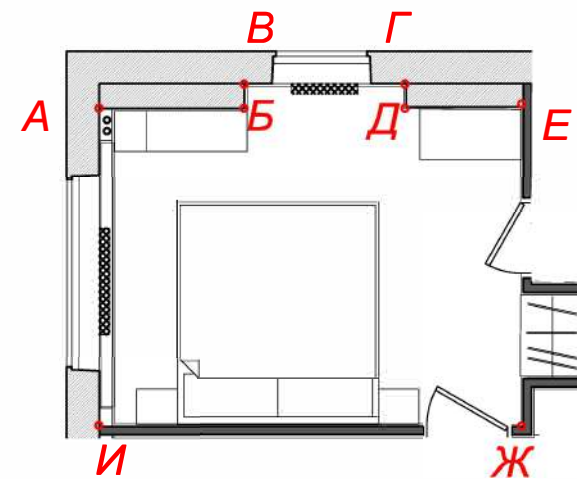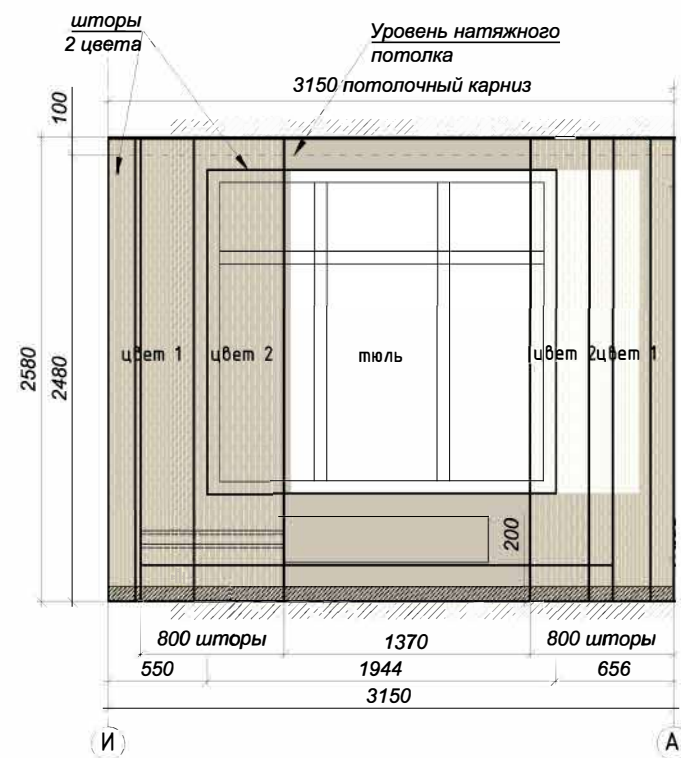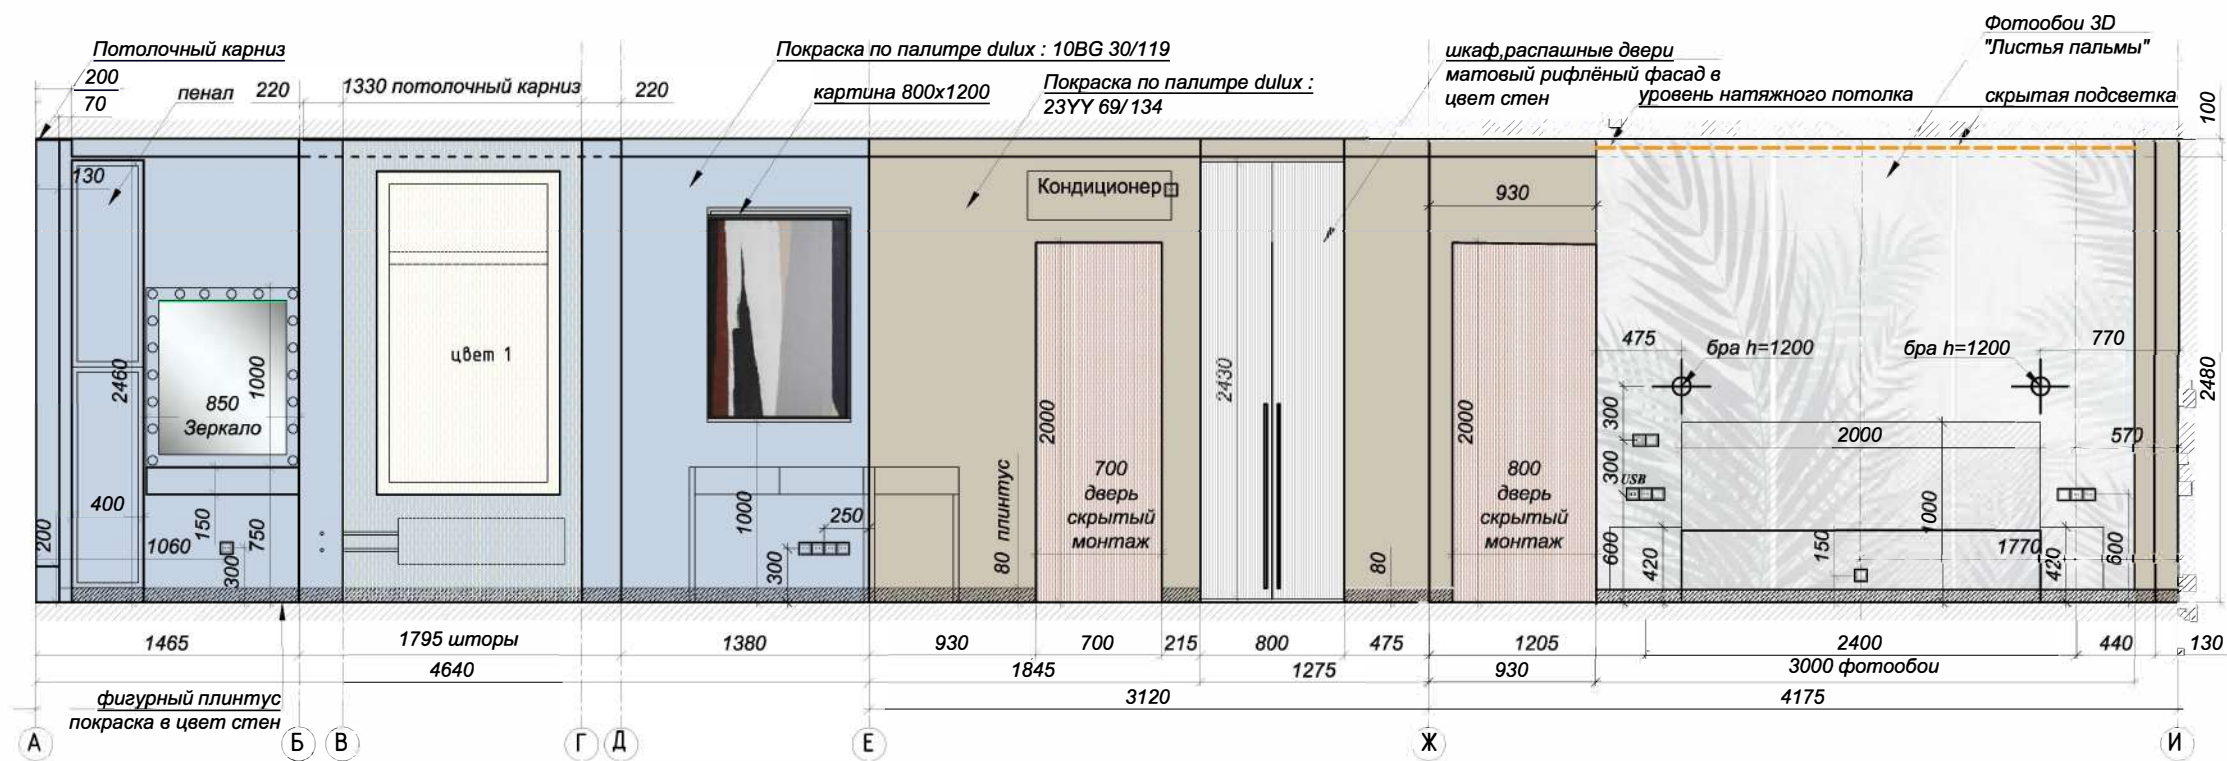




Спецификация отделки стен спальни

№	Условное обозначение	Наименование	кол-во м²
1		Покраска цвет по палитре dulux : 23YY 69/134	15,3
2		Покраска цвет по палитре dulux : 10BG 30/119	10,2
3		Фотообои Листья	8,0

Примечание:

1. Количество отделочных материалов дано без запаса.
2. При замене отделочных материалов, согласовывать цвет и фактуру с автором проекта.
3. Конфигурацию разрабатывает исполнитель мебели.

			Лист	
			15	
Заказчик		у	р	
		Развертка стен спальни		
		М 1:50		

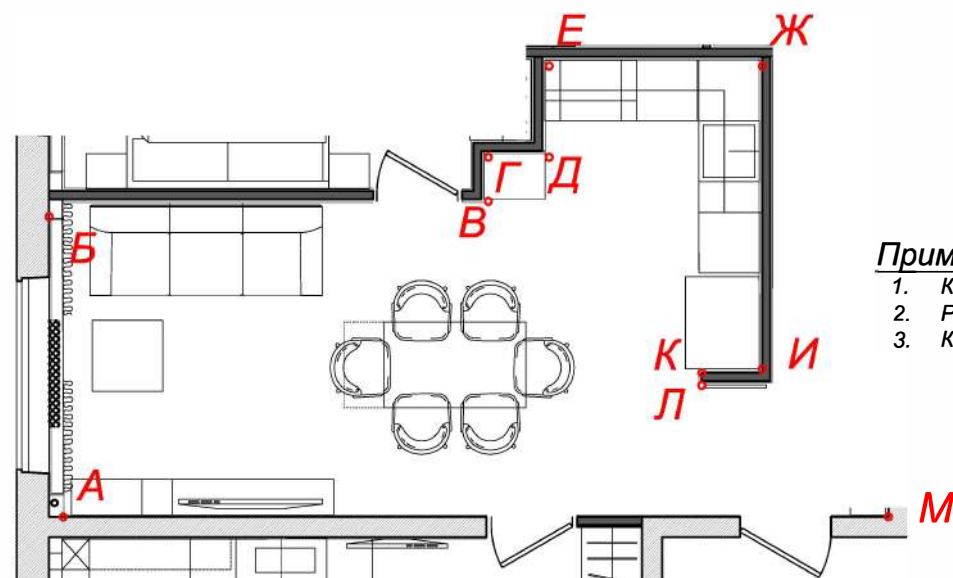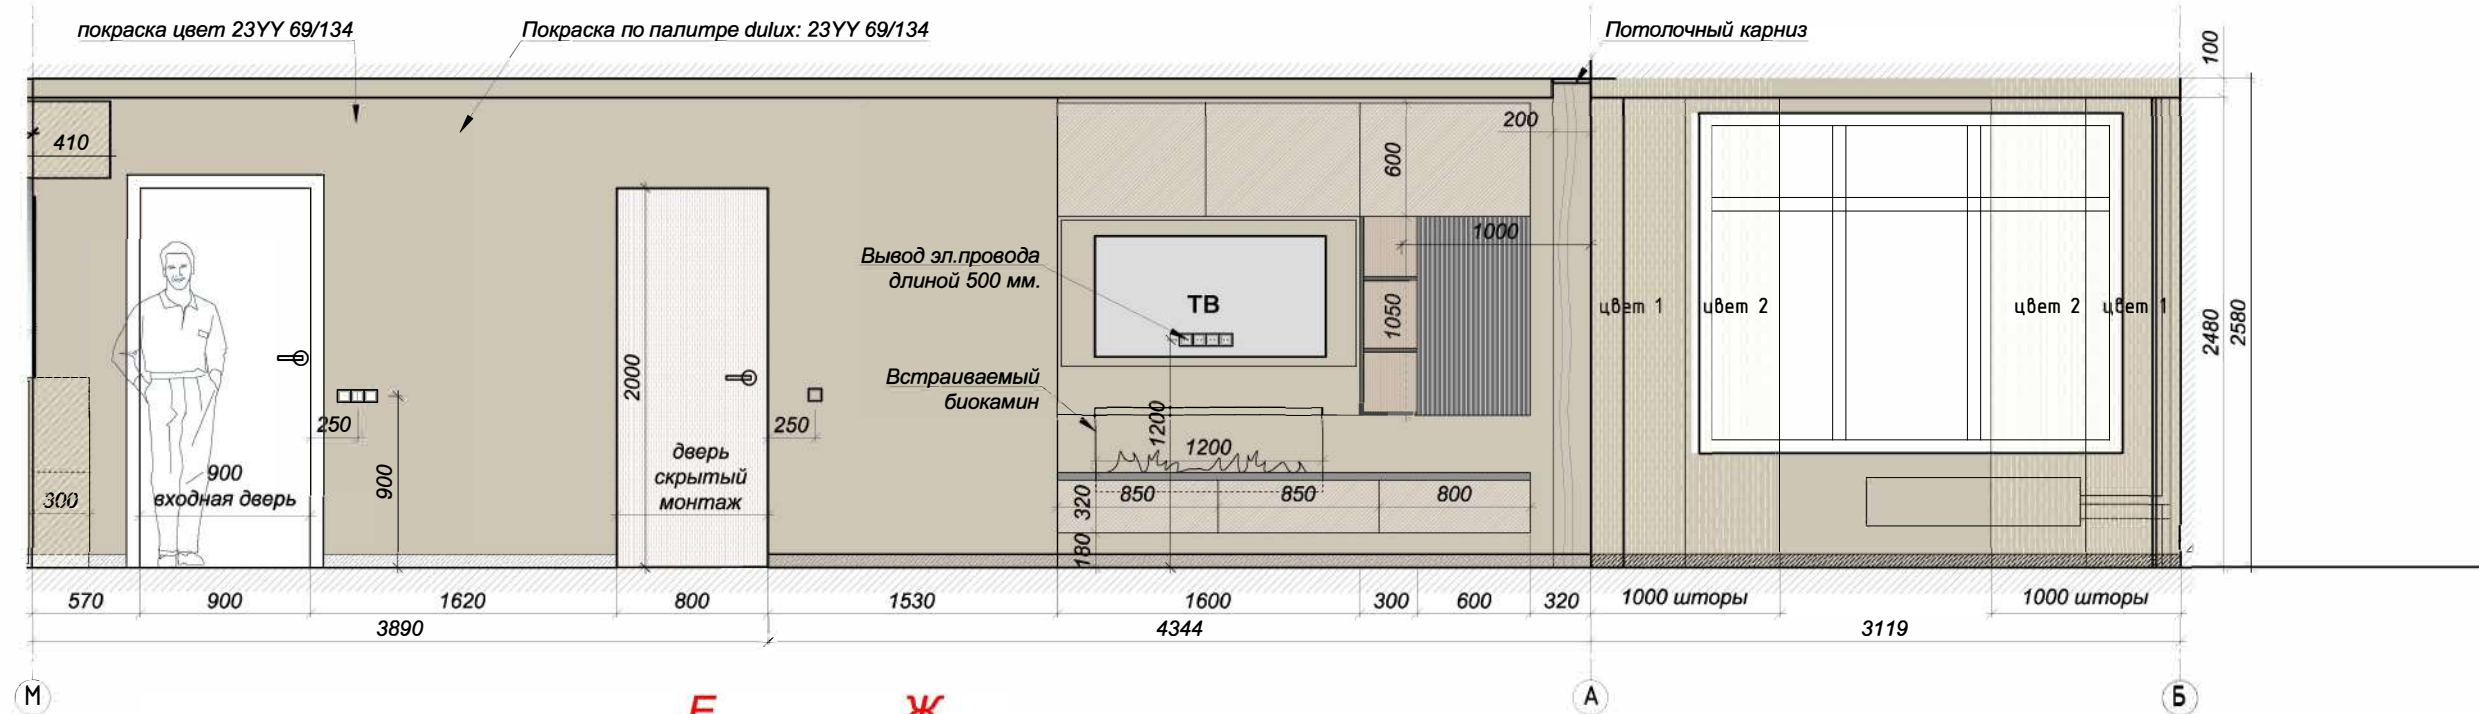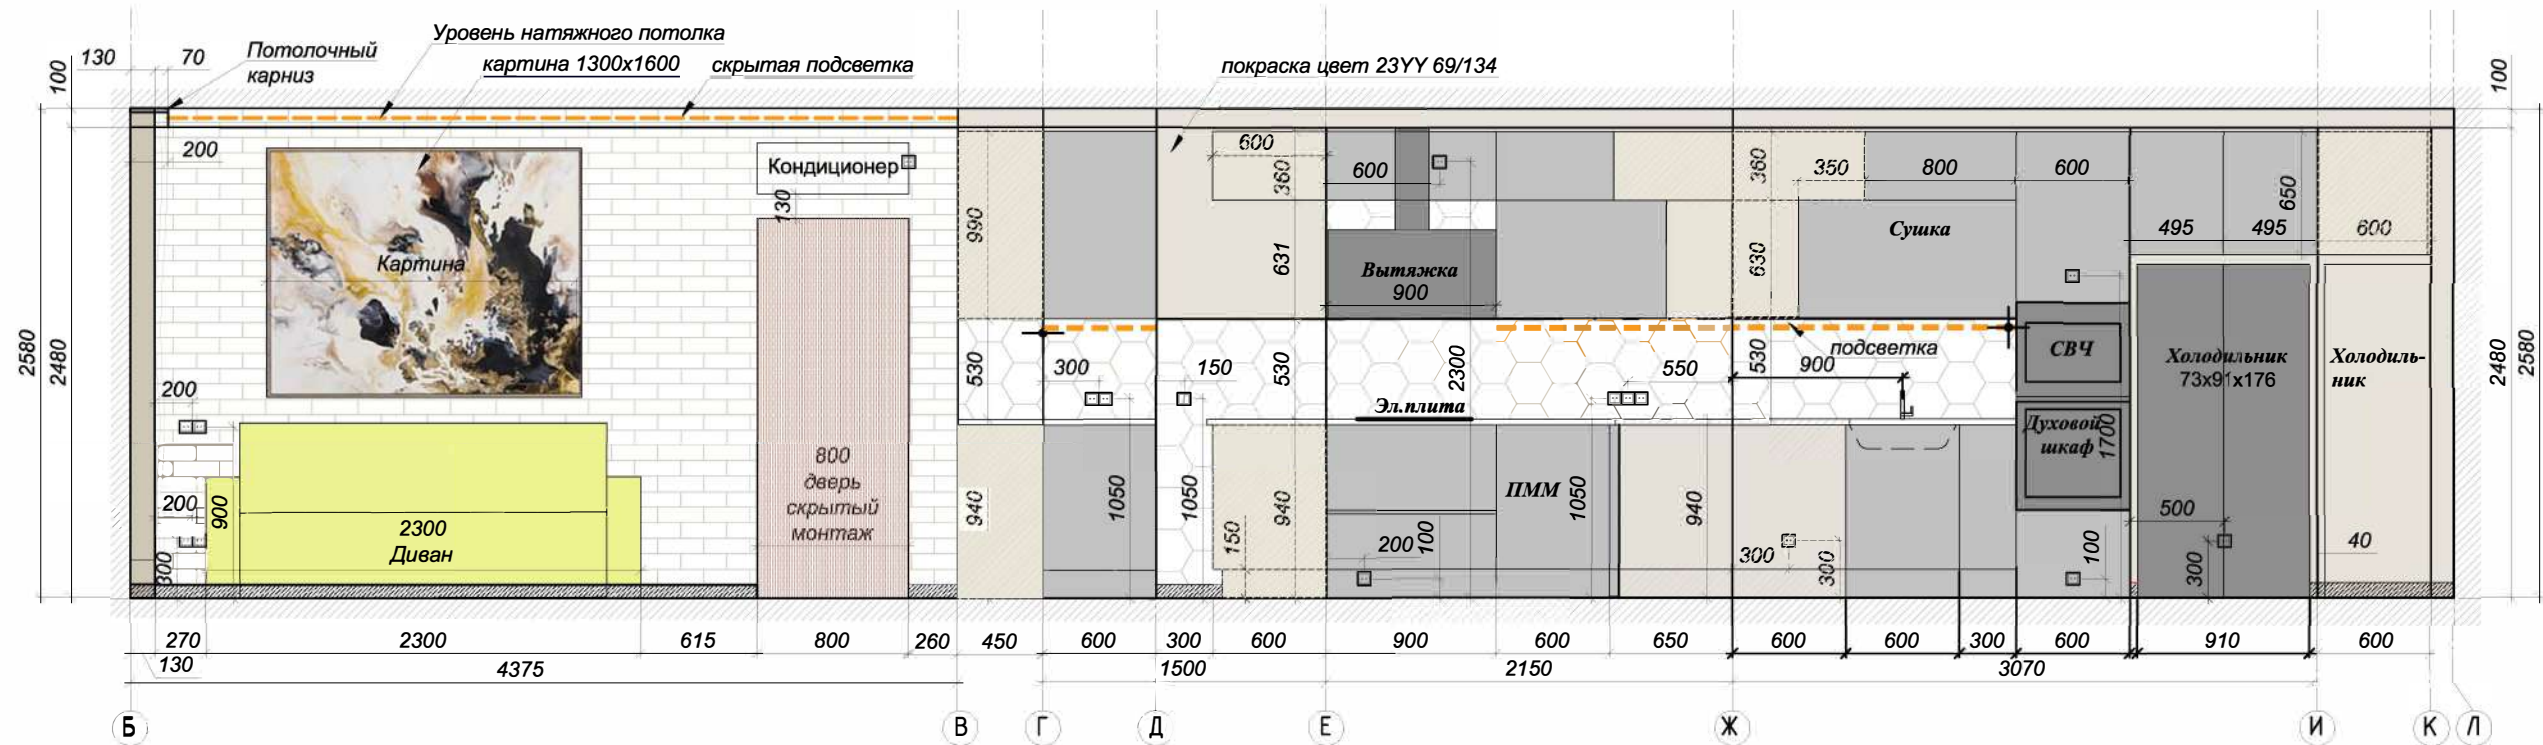



Примечание:

1. Количество отделочных материалов дано с запасом 10%.
2. Размеры мебели уточнить по месту.
3. Конфигурацию разрабатывает исполнитель мебели.

Спецификация отделки стен спальни


№	Условное обозначение	Наименование	кол-во м²
1		Покраска цвет 23УУ 69/134	37,0
2		Керамическая плитка	9,8
3		Декоративный кирпич	8,0

			Лист	
			16	
Заказчик		у	р	
		Развертка стен кухни-гостиной М 1:40		

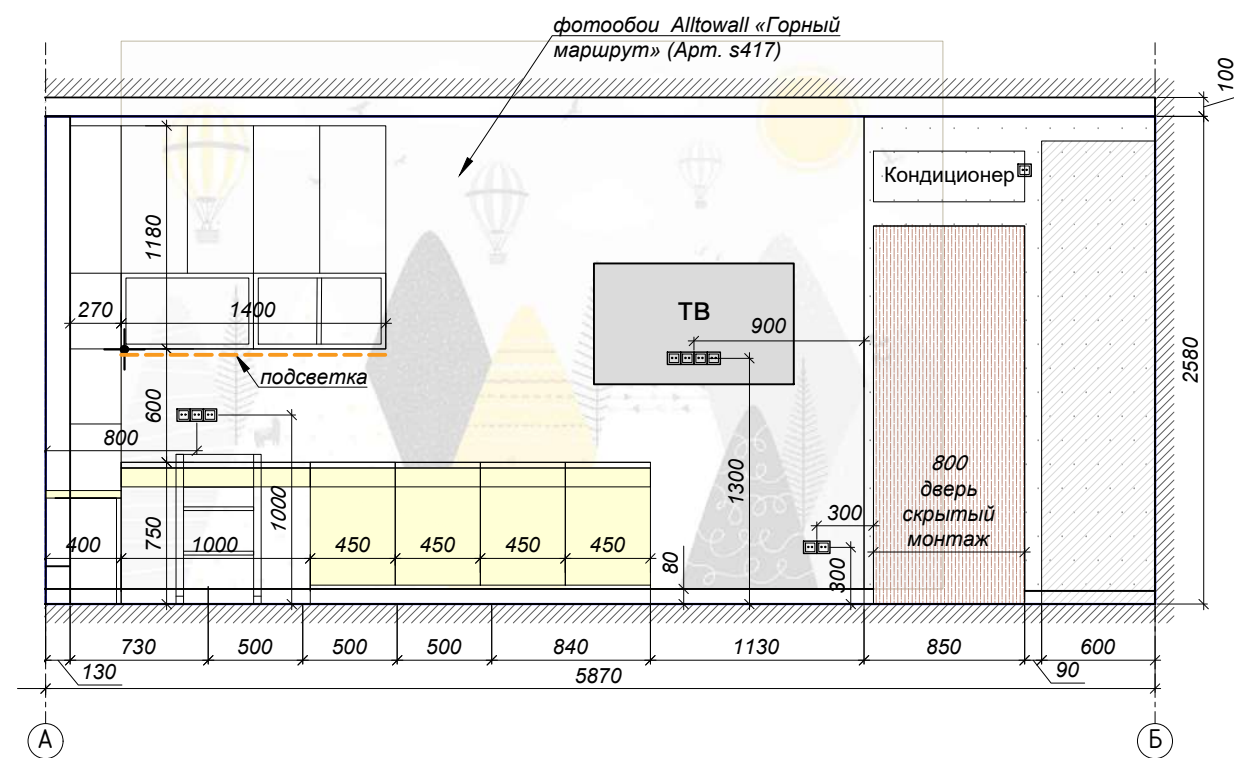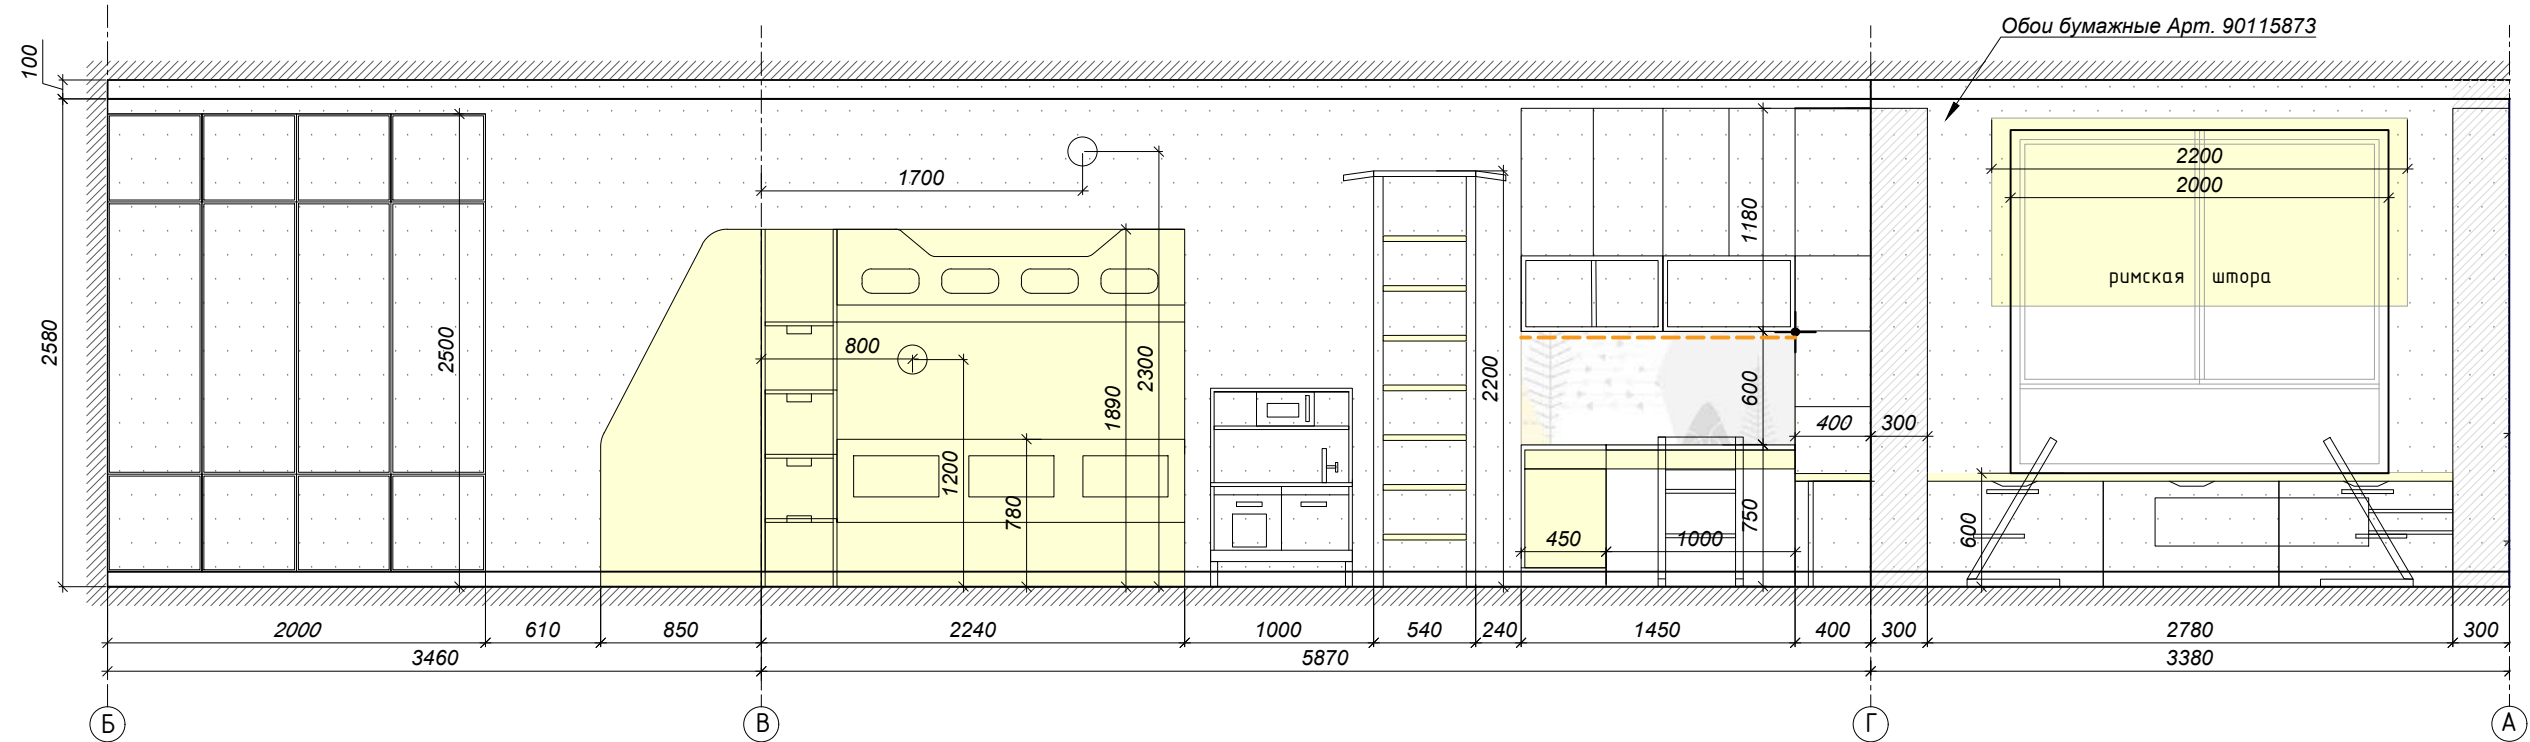

Примечание:

1. Количество всех отделочных материалов дано без запаса.
2. Размеры мебели уточнить по месту.
3. Конфигурацию разрабатывает исполнитель мебели.

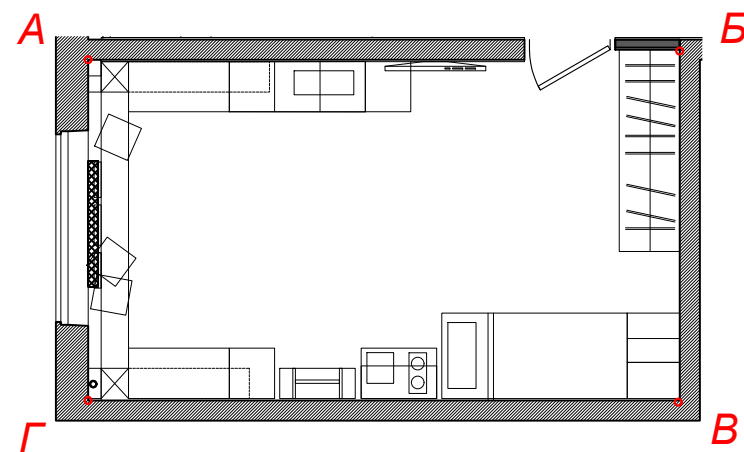

Спецификация отделки стен спальни

№	Условное обозначение	Наименование	кол-во м²
1		Обои AURA Just 4 Kids 2 G56522 Артикул: G56522	29,0
2		Фотообои Alltowell «Горный маршрут» (Арт. s417)	13,3

Заказчик		Развертка стен детской дочери М 1:40	Лист	
			17	

Развертка стен детской



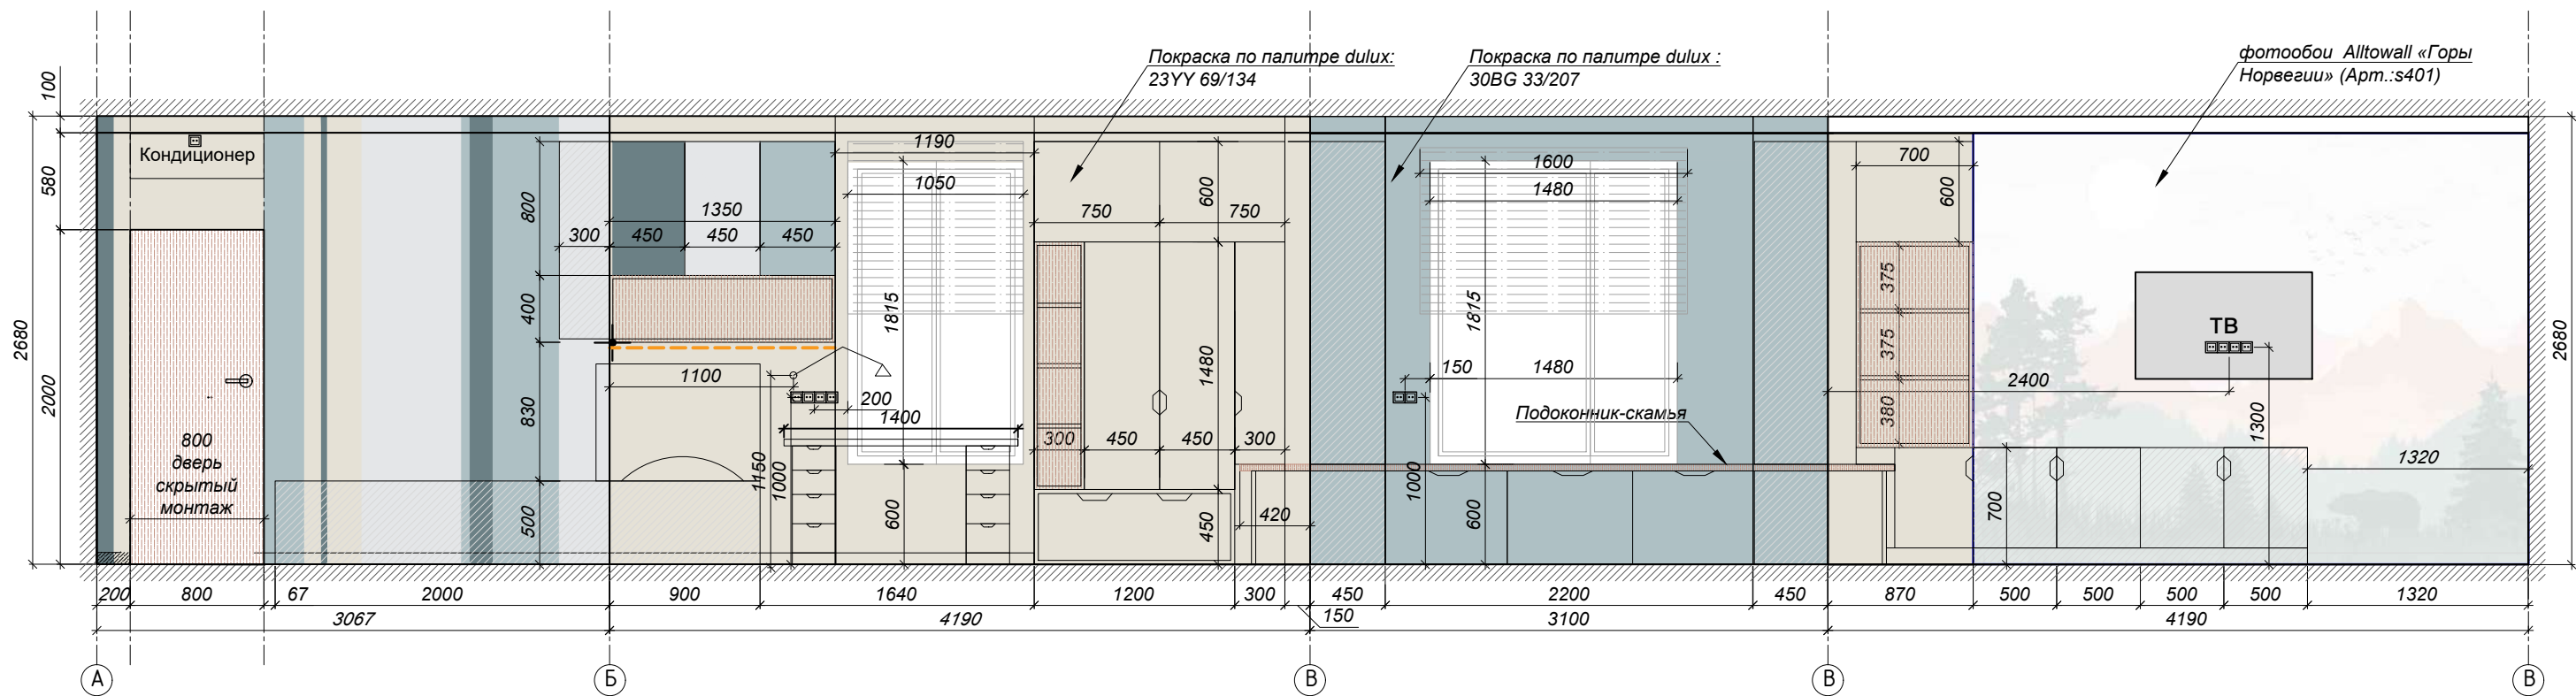


схема покраски стены А-Б


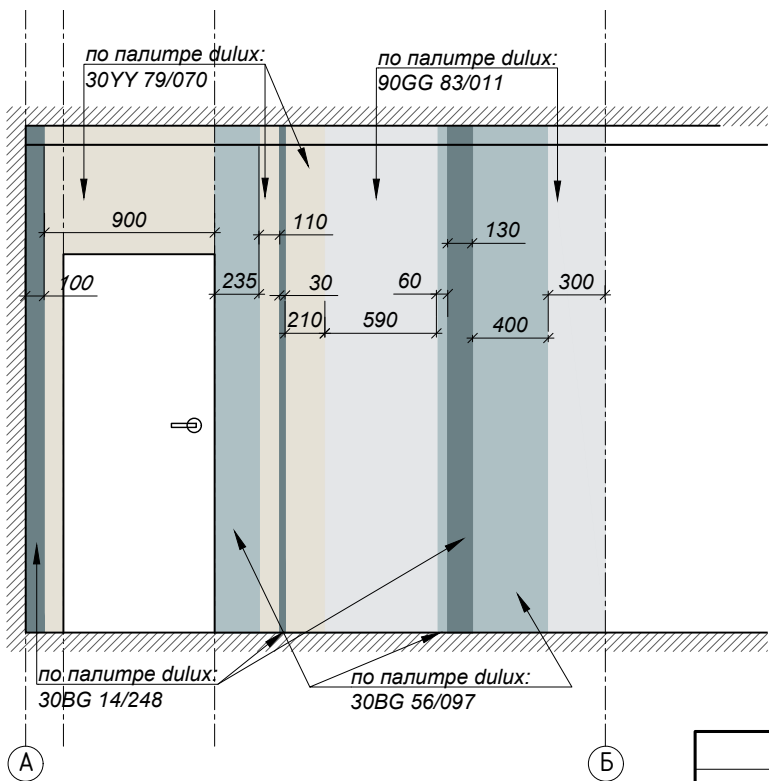
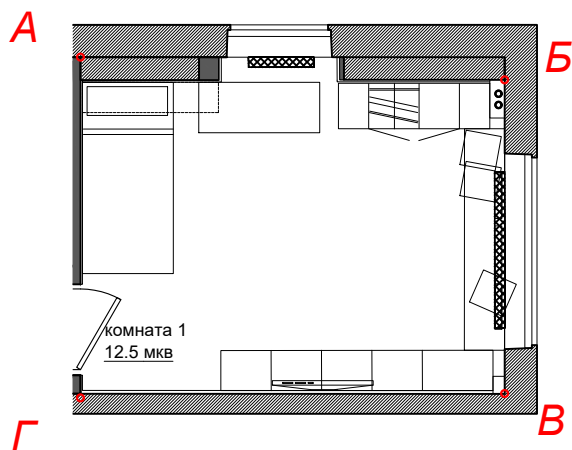


Примечание:
1. Предварительно сделать выкрасы выбранными цветками.
2. Размеры мебели уточнить по месту.
3. Конфигурацию и наполнение разрабатывает исполнитель мебели.

Спецификация отделки стен детской сына

№	Условное обозначение	Наименование	кол-во м²
1		Покраска по палитре dulux: 30BG 14/248	0,7
2		Покраска по палитре dulux: 30BG 56/097	8,6
3		Покраска по палитре dulux: 90GG 83/011	0,9
4		Покраска по палитре dulux: 30YY 79/070	15,6
5		Фотообои Alltowell «Горы Норвегии» (Арт.:s401) 3,3x2,7м	8,9

			Лист	
			18	
Заказчик		Развертка стен детской сына		
		М 1:40		

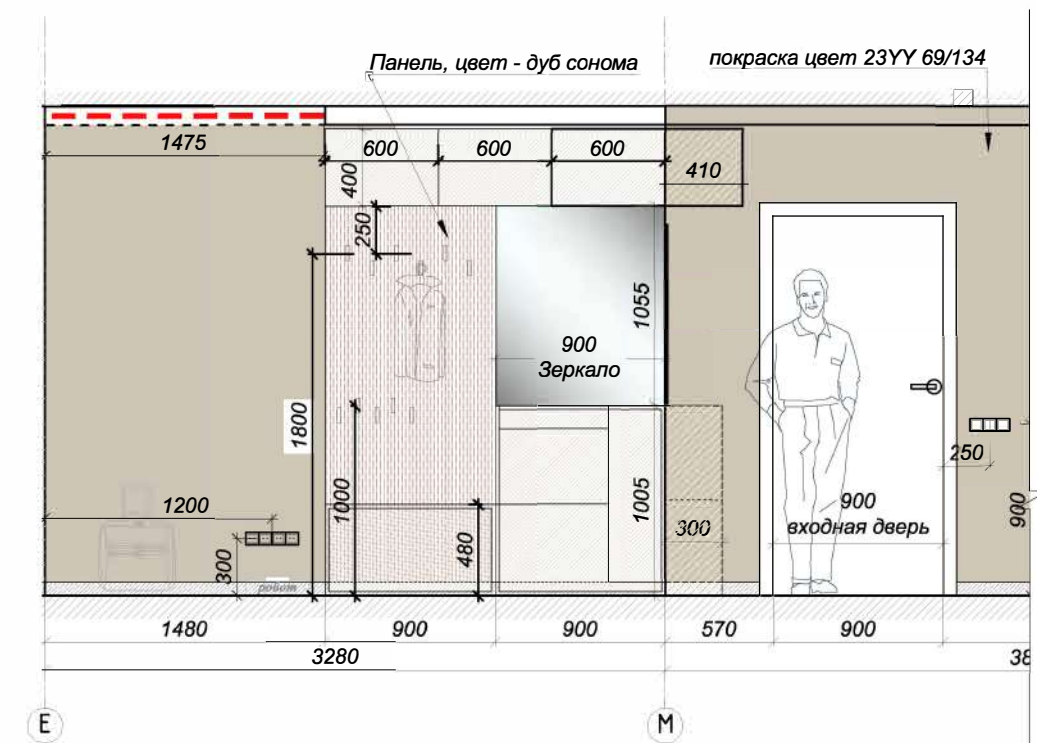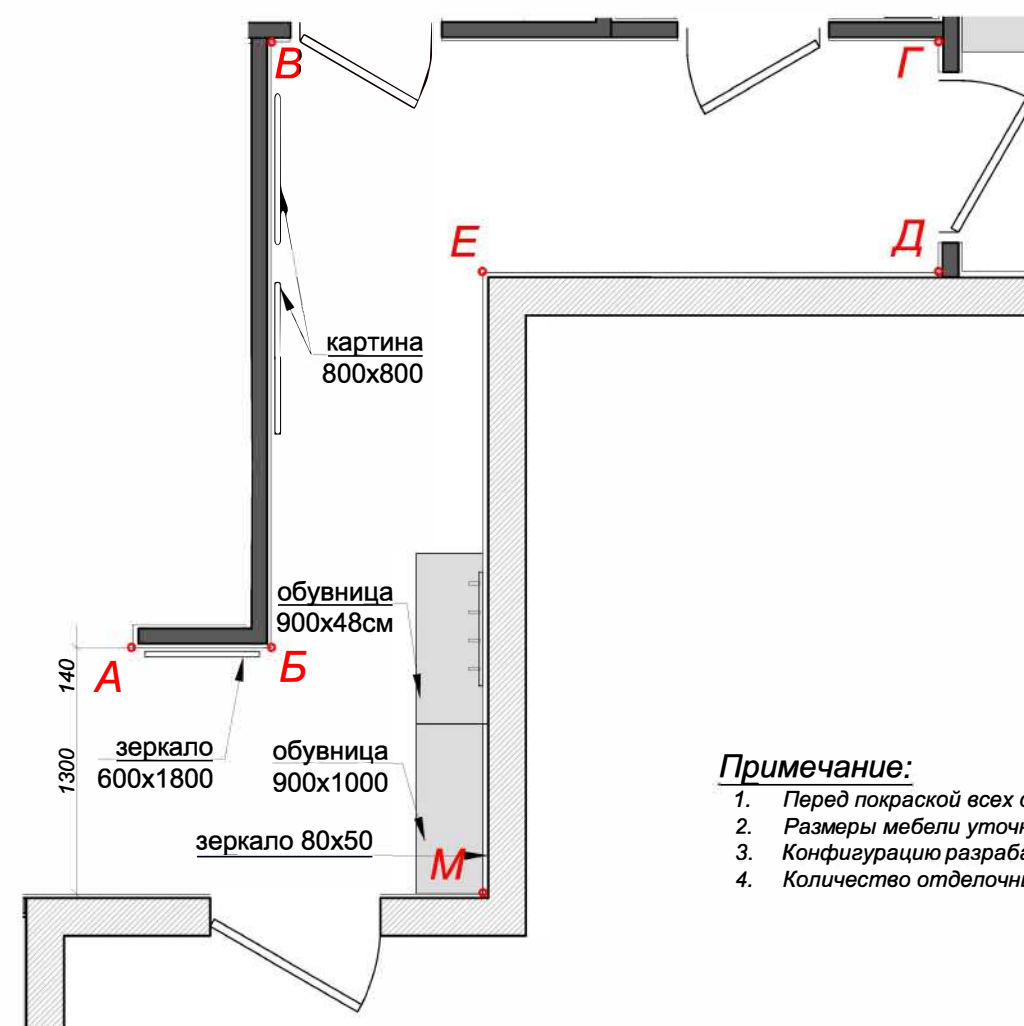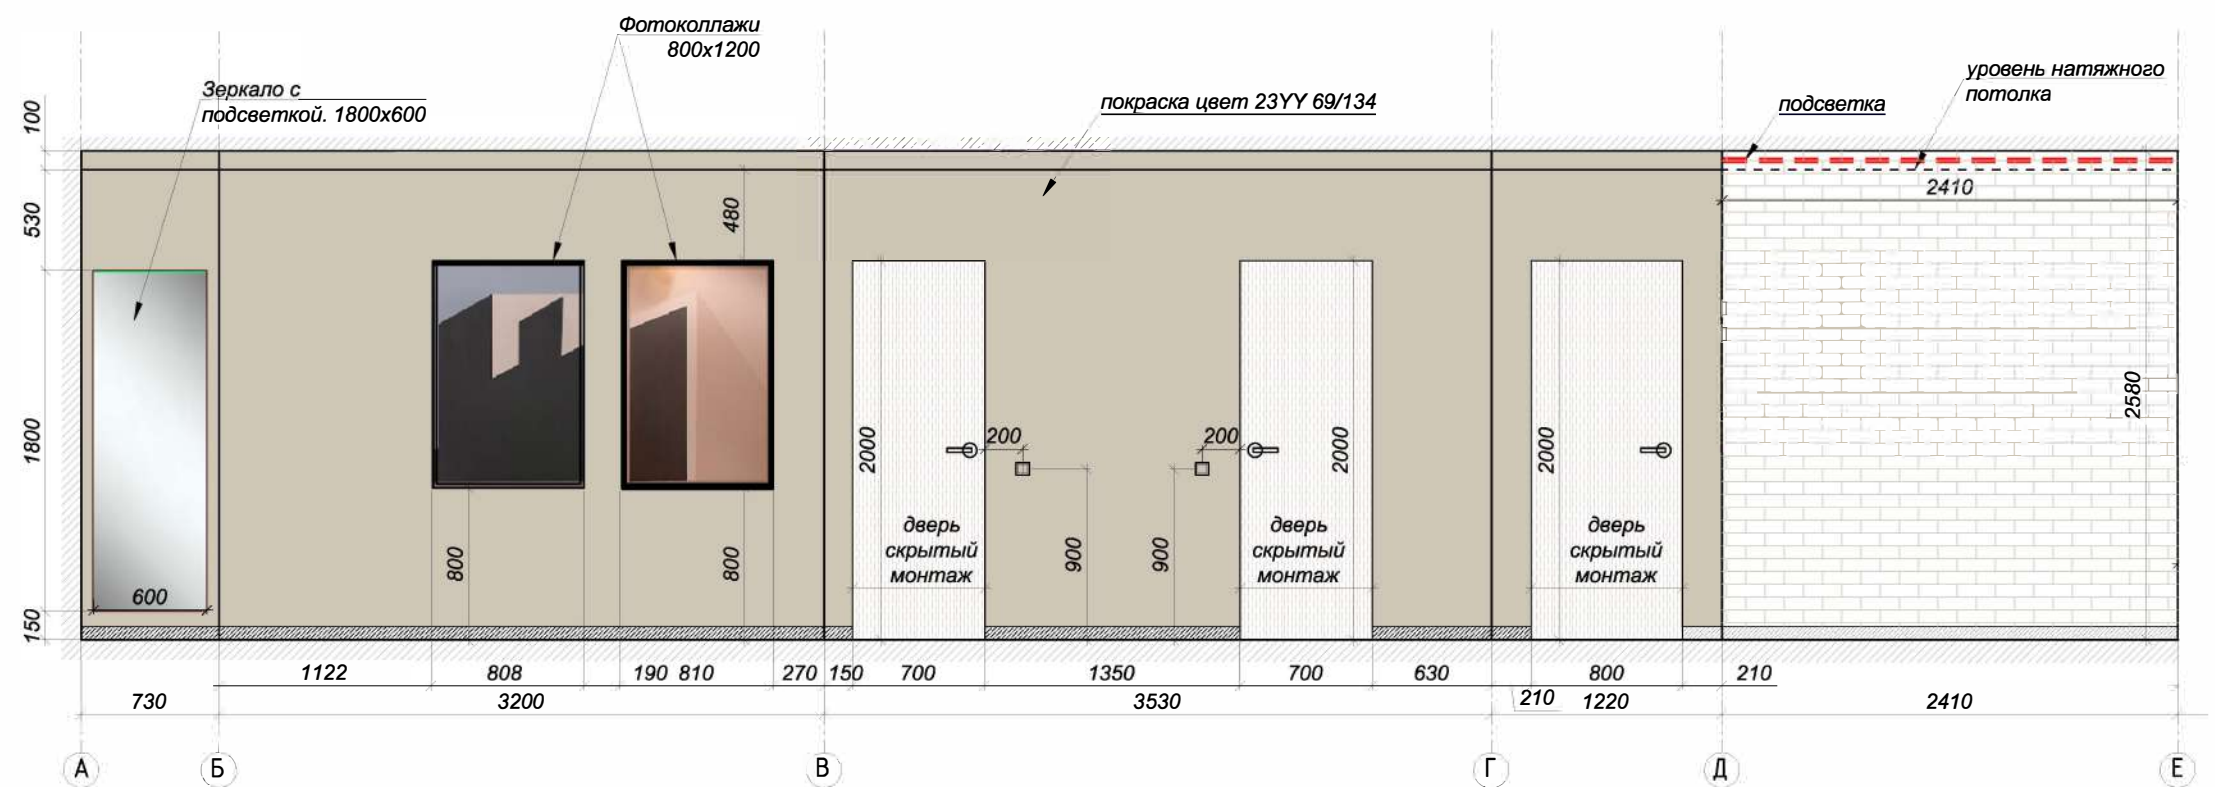


Спецификация отделки стен коридора

№	Условное обозначение	Наименование	кол-во м²
1		Покраска цвет 23YY 69/134 Панель,	27,0
2		цвет - дуб сосна	1,9
3		Декоративный кирпич	6,1


Примечание:

1. Перед покраской всех стен делается выкрас.
2. Размеры мебели уточнить по месту.
3. Конфигурацию разрабатывает исполнитель мебели.
4. Количество отделочных материалов дано без запаса.

			Лист	
			19	
Заказчик		у р		
		Развертка стен коридора М 1:40		

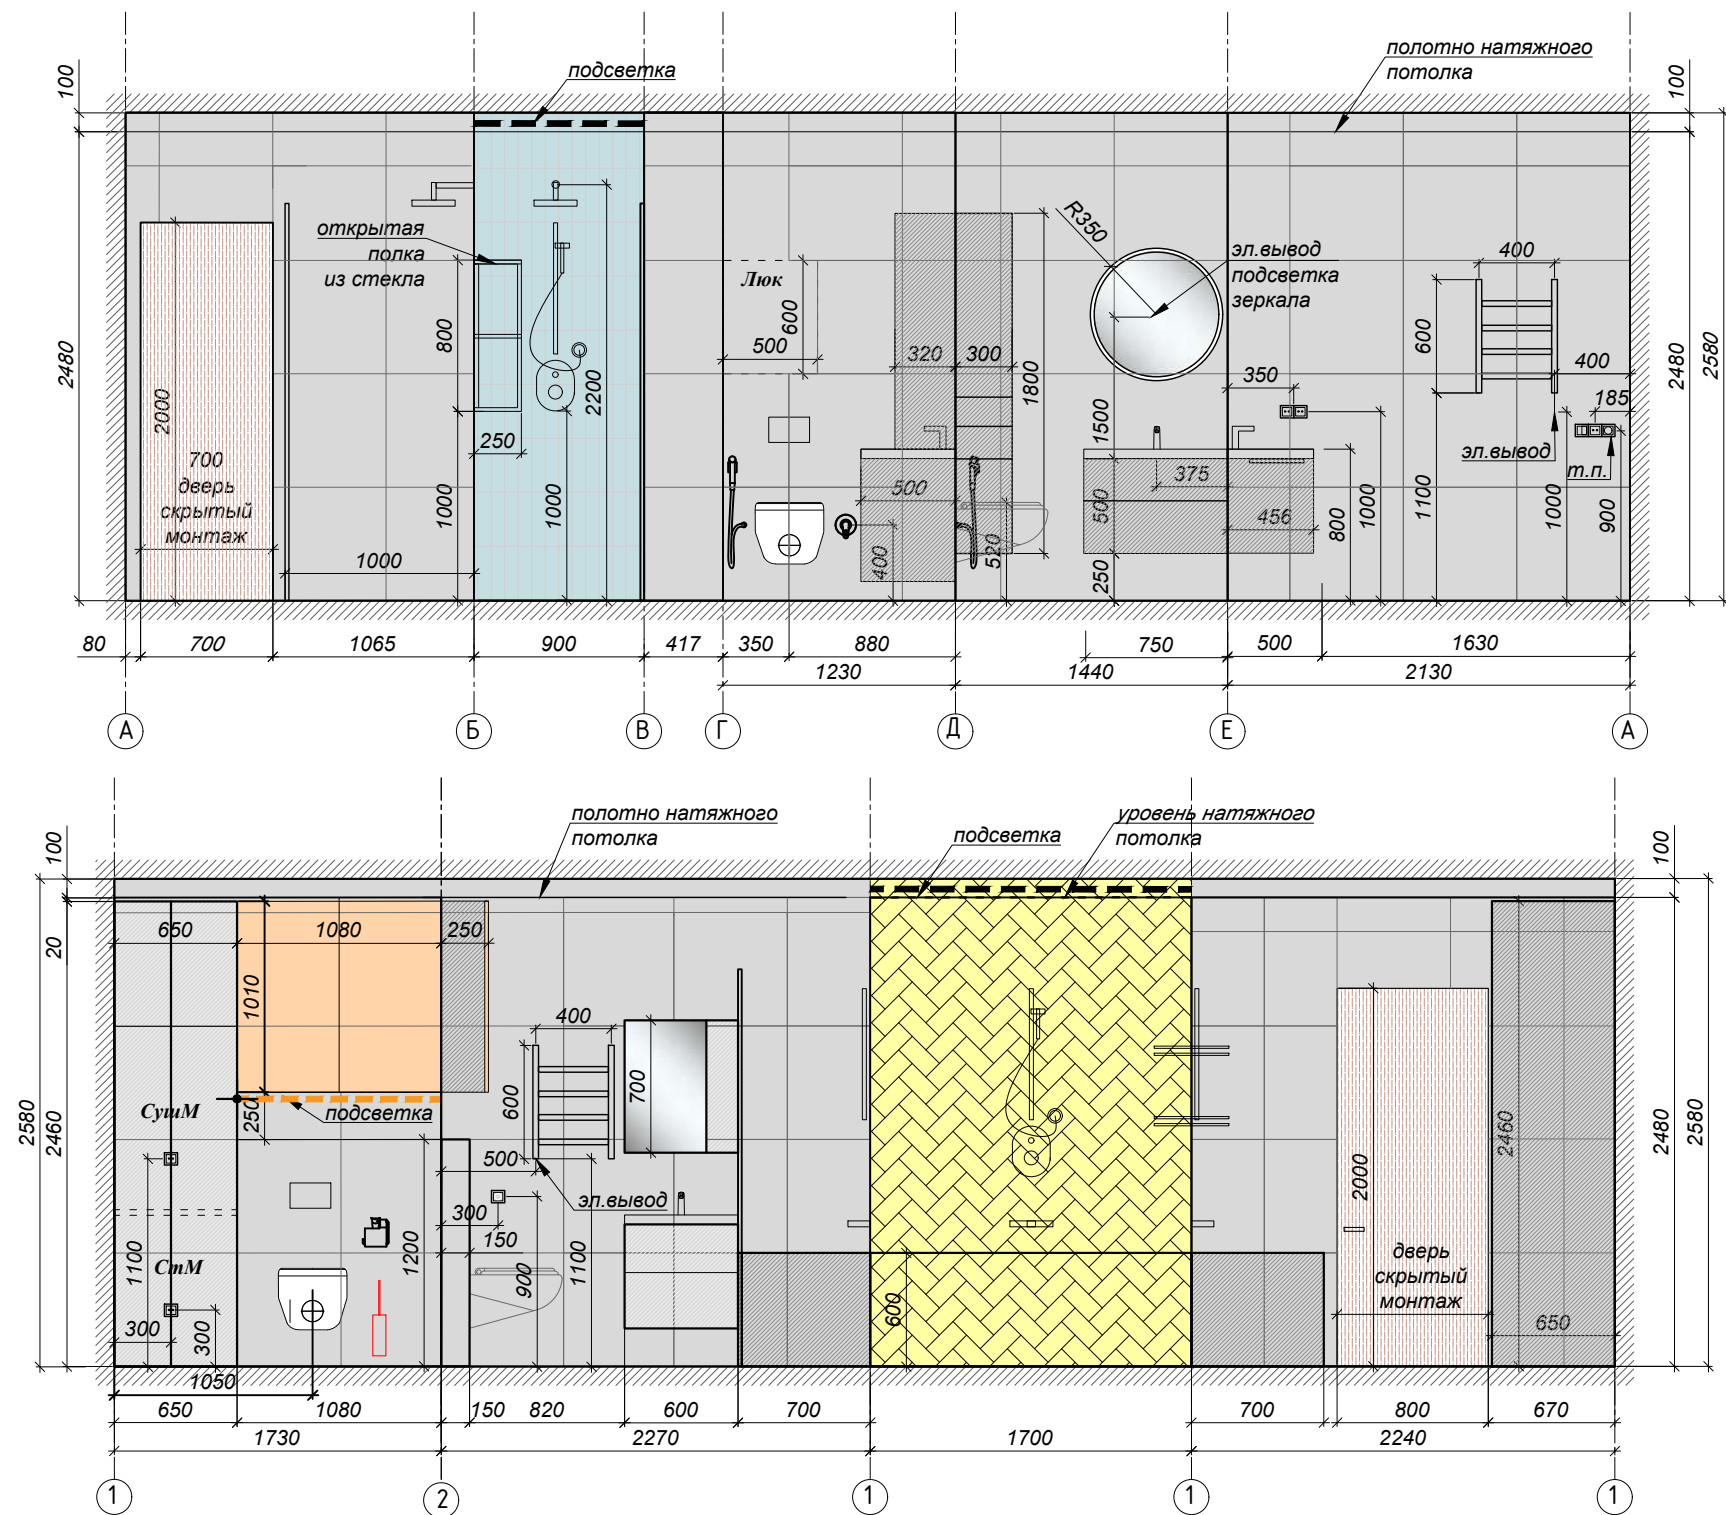



- Примечание:**
1. Количество всех отделочных материалов дано без запаса.
 2. Размеры мебели уточнить по месту.
 3. Конфигурацию разрабатывает исполнитель мебели.

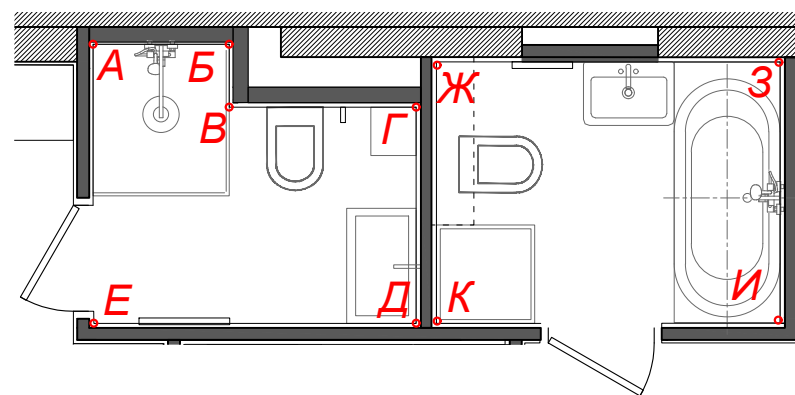

Спецификация отделки стен санузлов



№	Условное обозначение	Наименование	кол-во м²
1		Керамогранит. Цвет: графит	35,0
2		Керамическая плитка Kerama-Marazzi Монпарнас желтый глянцевый 8,5 x 28,5	6,0
3		Керамическая плитка Kerama-Marazzi Монпарнас зеленый глянцевый 8,5 x 28,5 Арт.9017	8,0

Заказчик		Развертка стен санузлов	М 1:40	Лист	
				19	

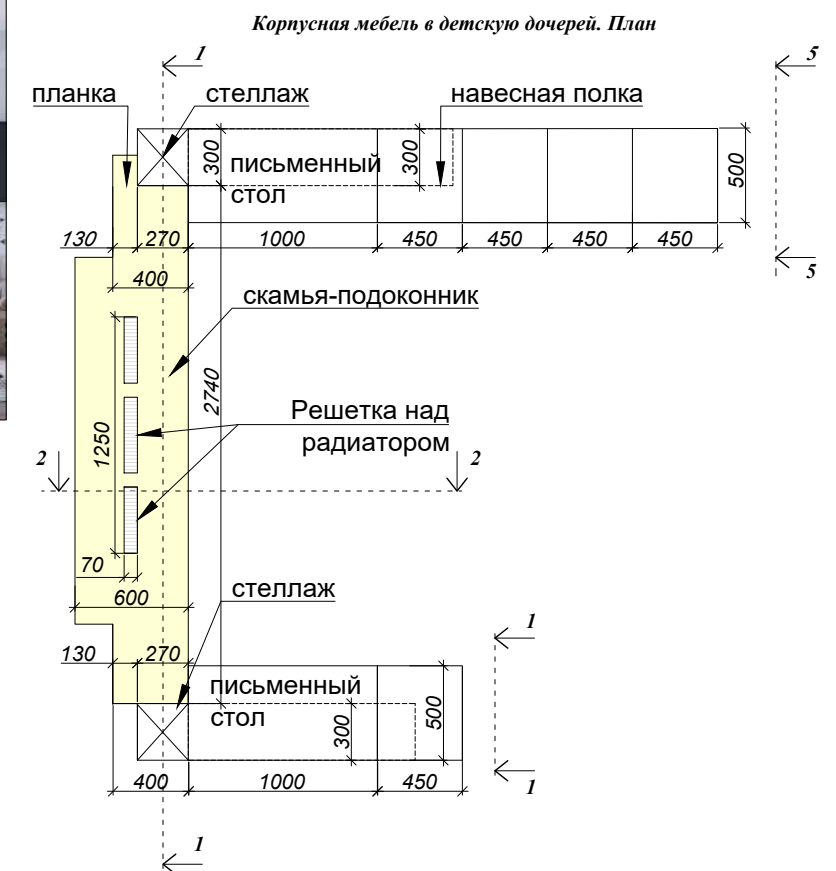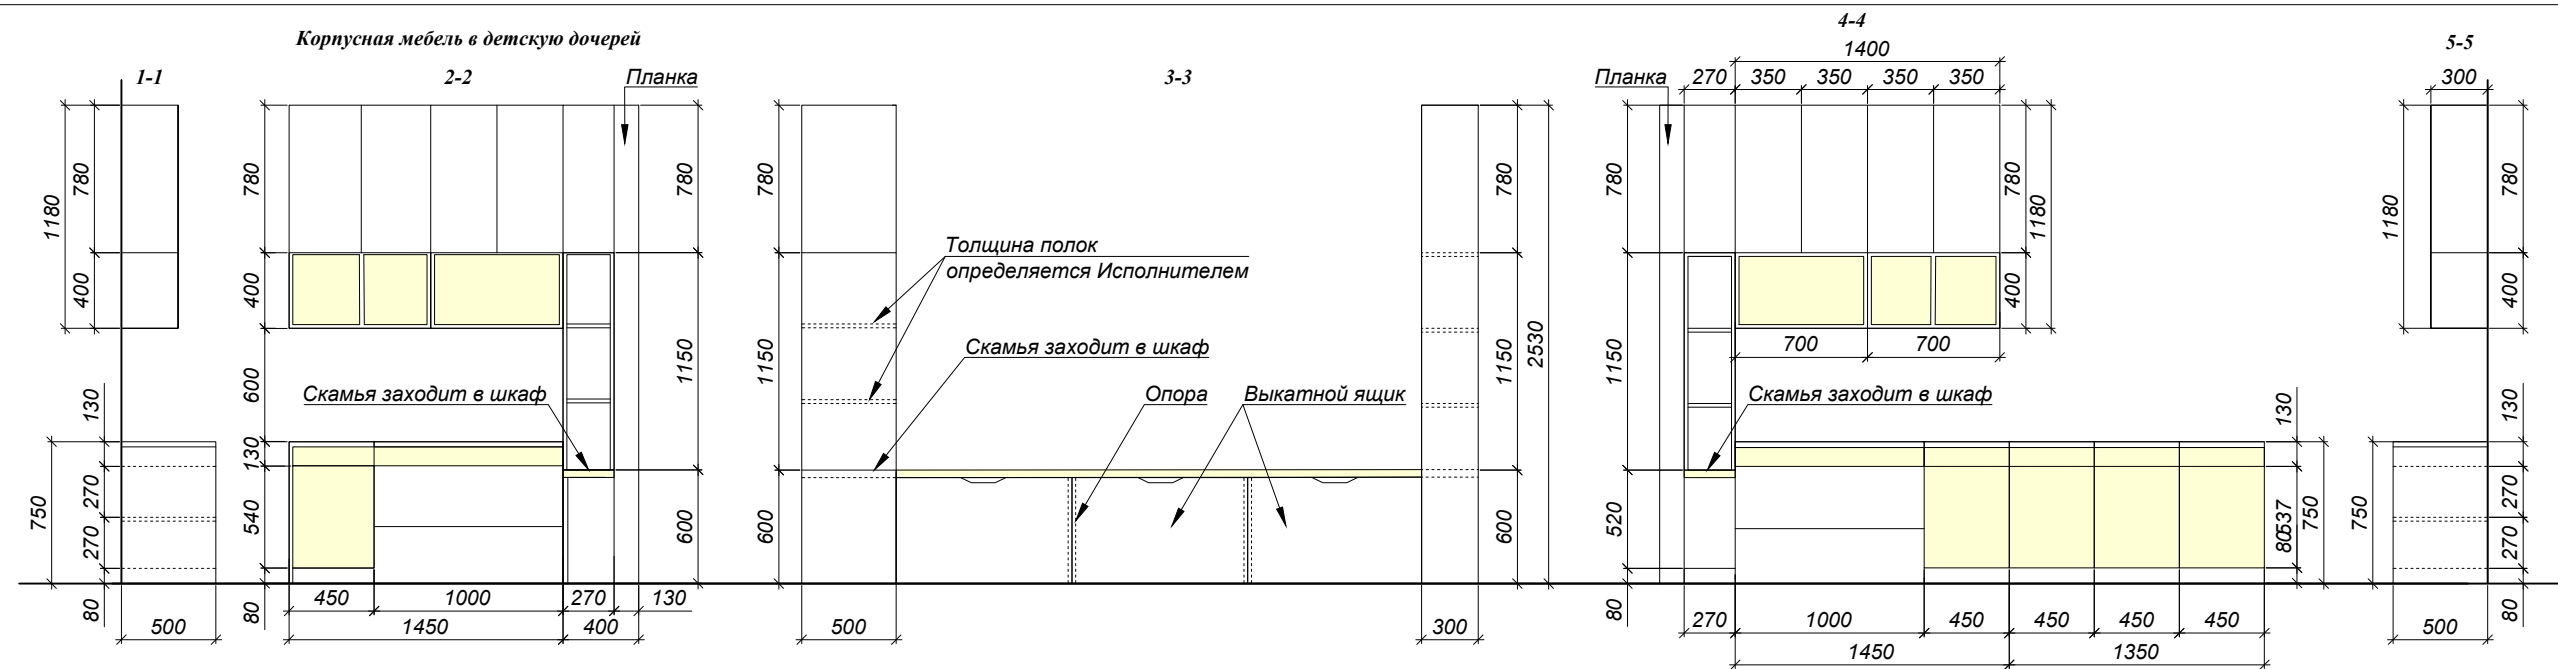


Примечание:

1. *Замер мебели по месту проводит Изготовитель мебели.*
2. *Размеры мебели уточнить по месту.*
3. *Конфигурацию и наполнение разрабатывает исполнитель мебели.*

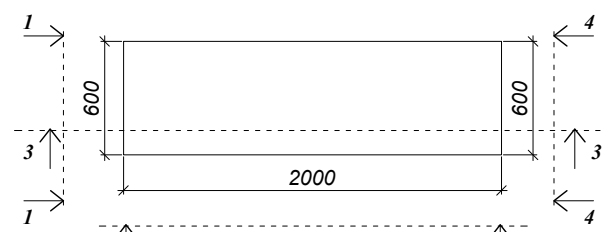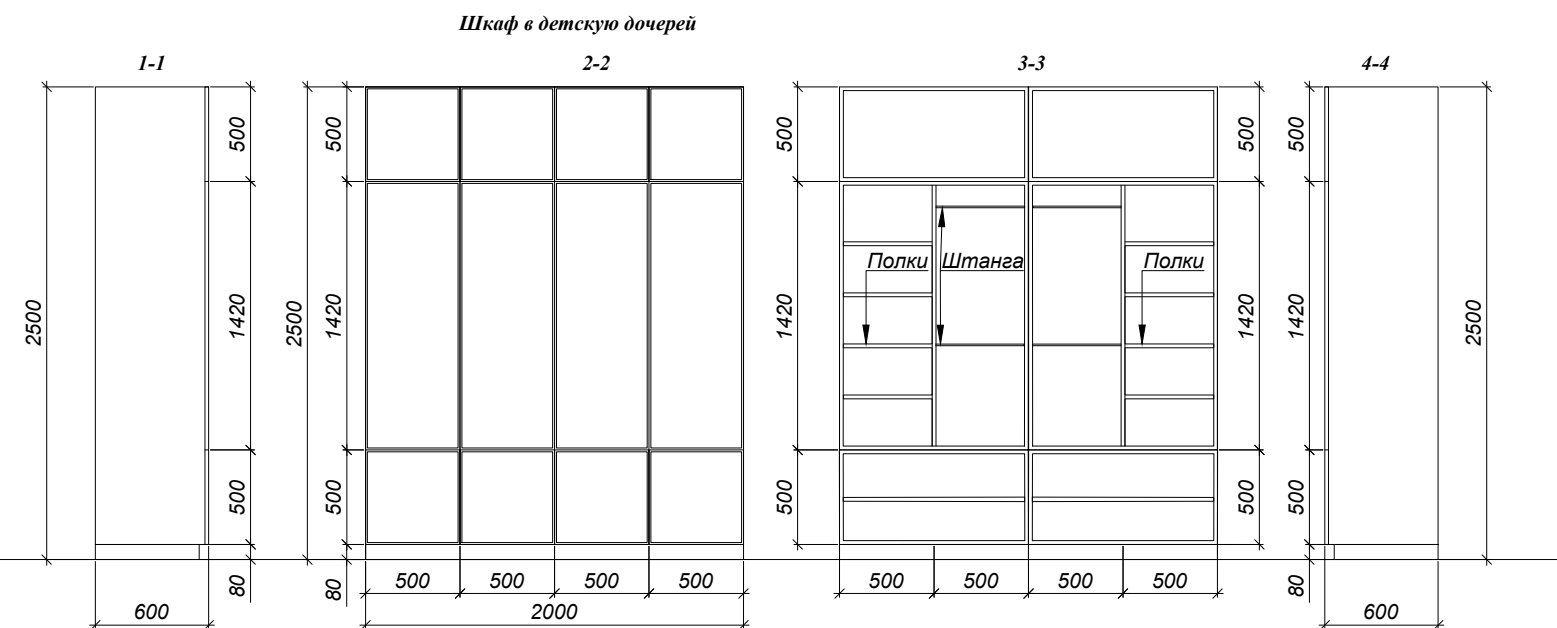


			Лист	
			20	
Заказчик		Техническое задание на изготовление корпусной мебели детской дочерей		


Шкаф навесной

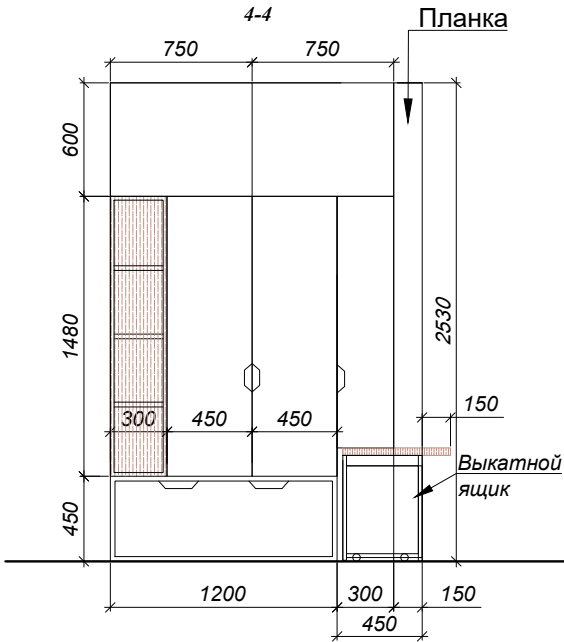



Платяной шкаф и полки

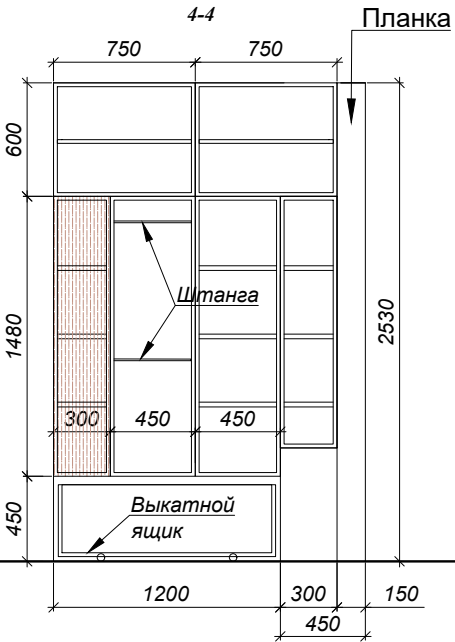


Шкаф и подоконник-скамья

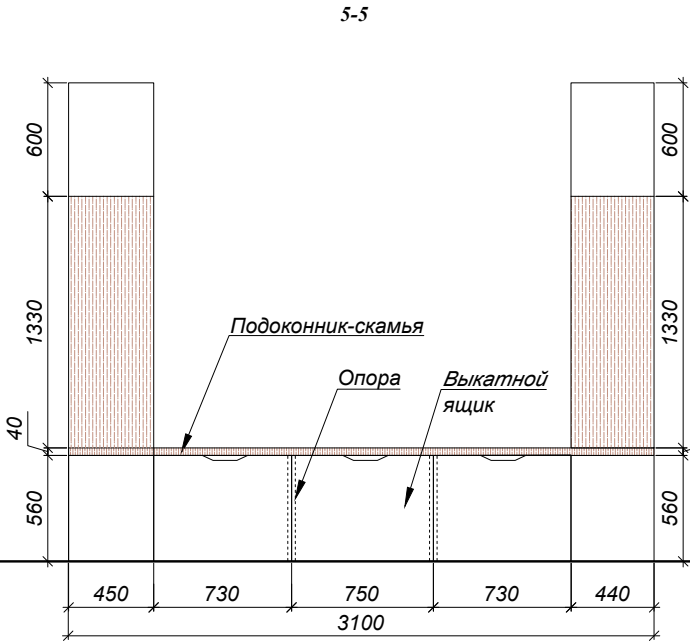

Шкаф и ящики

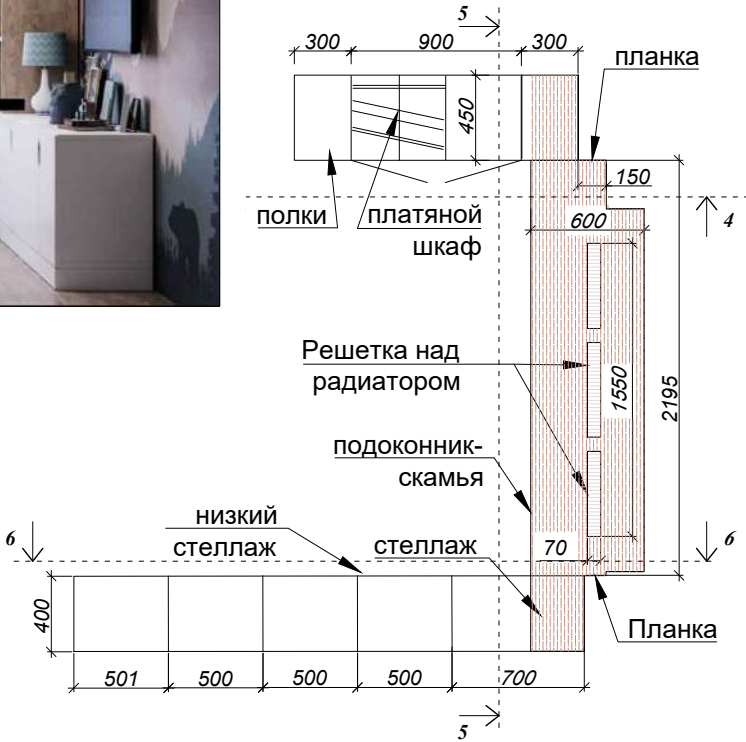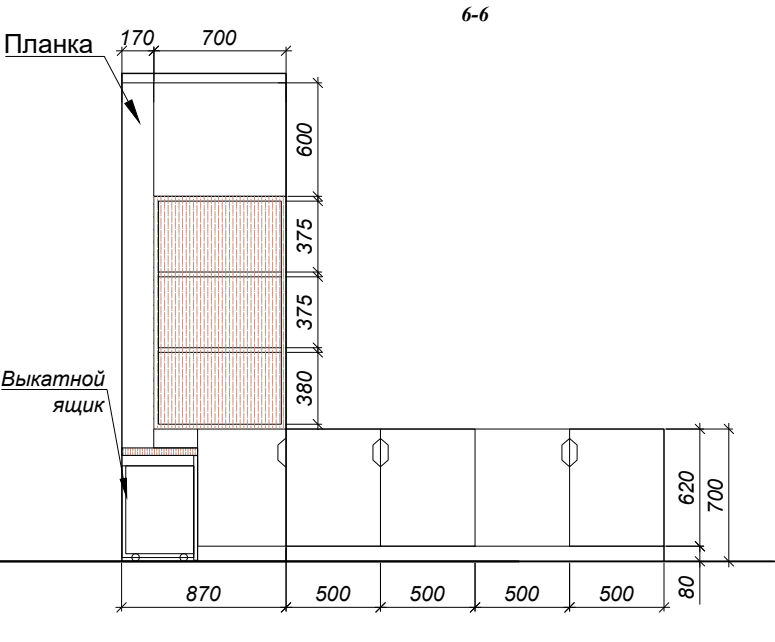

Шкаф навесной

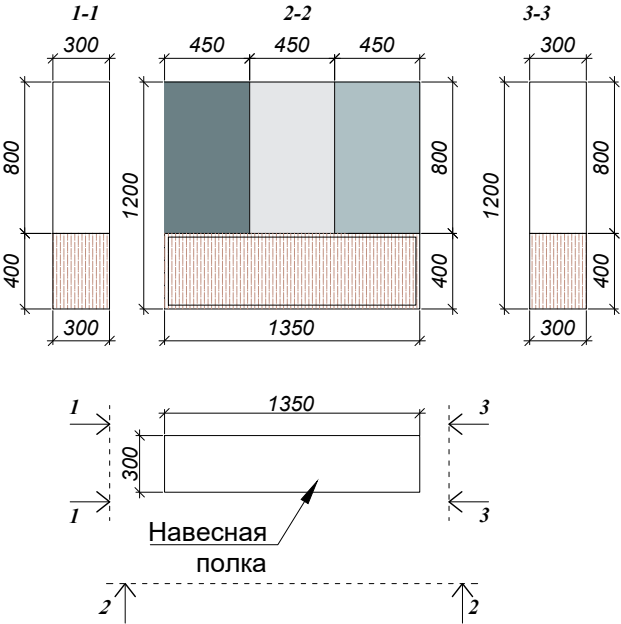

Примечание:
1. Замер мебели по месту проводит Изготовитель мебели.
2. Размеры мебели уточнить по месту.
3. Конфигурацию и наполнение разрабатывает исполнитель мебели.

			Лист	
			21	
Заказчик		Развертка стен детской сына		
		М 1:40		

Развертки кухни стен В-Л

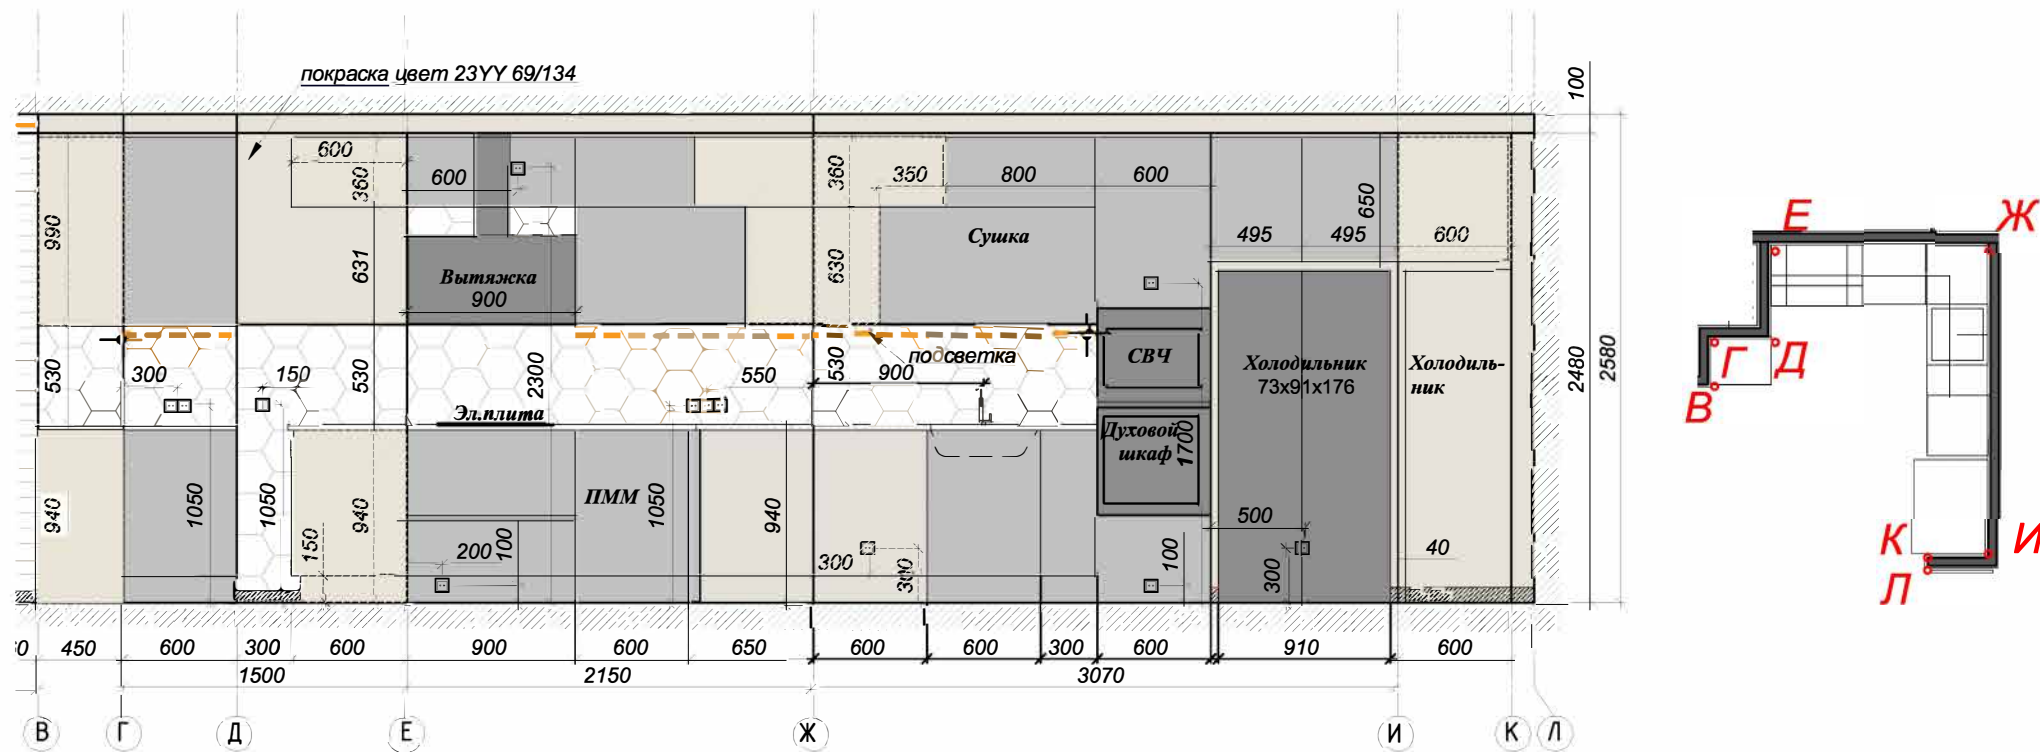


Схема размещения биокамина на развертке стены гостиной


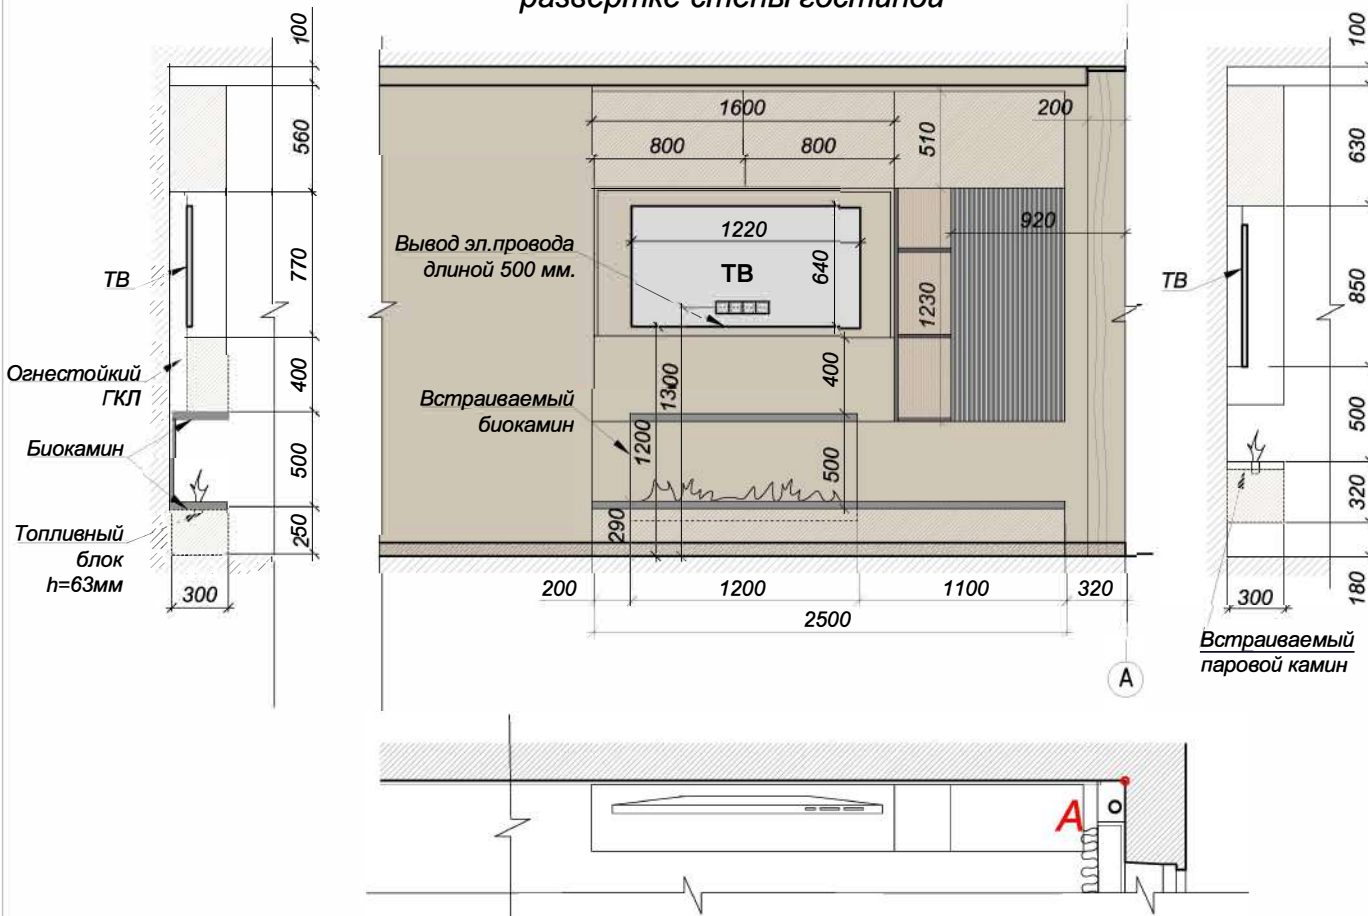


Схема размещения парового камина на развертке стены гостиной

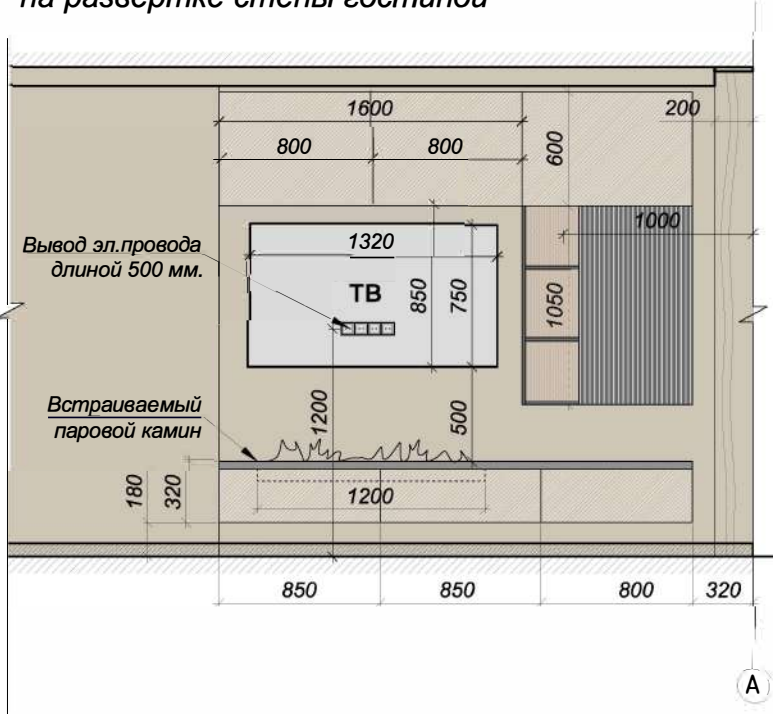

Примечание:

- 1. Размеры мебели уточнить по месту.
- 2. Конфигурацию разрабатывает исполнитель мебели.
- 3. Техническое задание на изготовление биокамина, а так же мебели, в которую он встраивается (размеры, расстояния, материал) выдает Производитель.
- 4. Телевизор следует устанавливать учитывая рекомендации Производителя камина.

			Лист	
			23	
		у	р	
		Техническое задание на изготовление мебели гостиной		